



EDIFICIO P.ED. 742 C.C. PINZOLO

f.to


Allegato alla deliberazione della
Giunta comunale n. 175 di data
17.10.2017
Il V. Segretario G.A.
dr. Raffaele Binelli

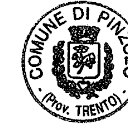


EDIFICIO P.ED. 1832 C.C. PINZOLO

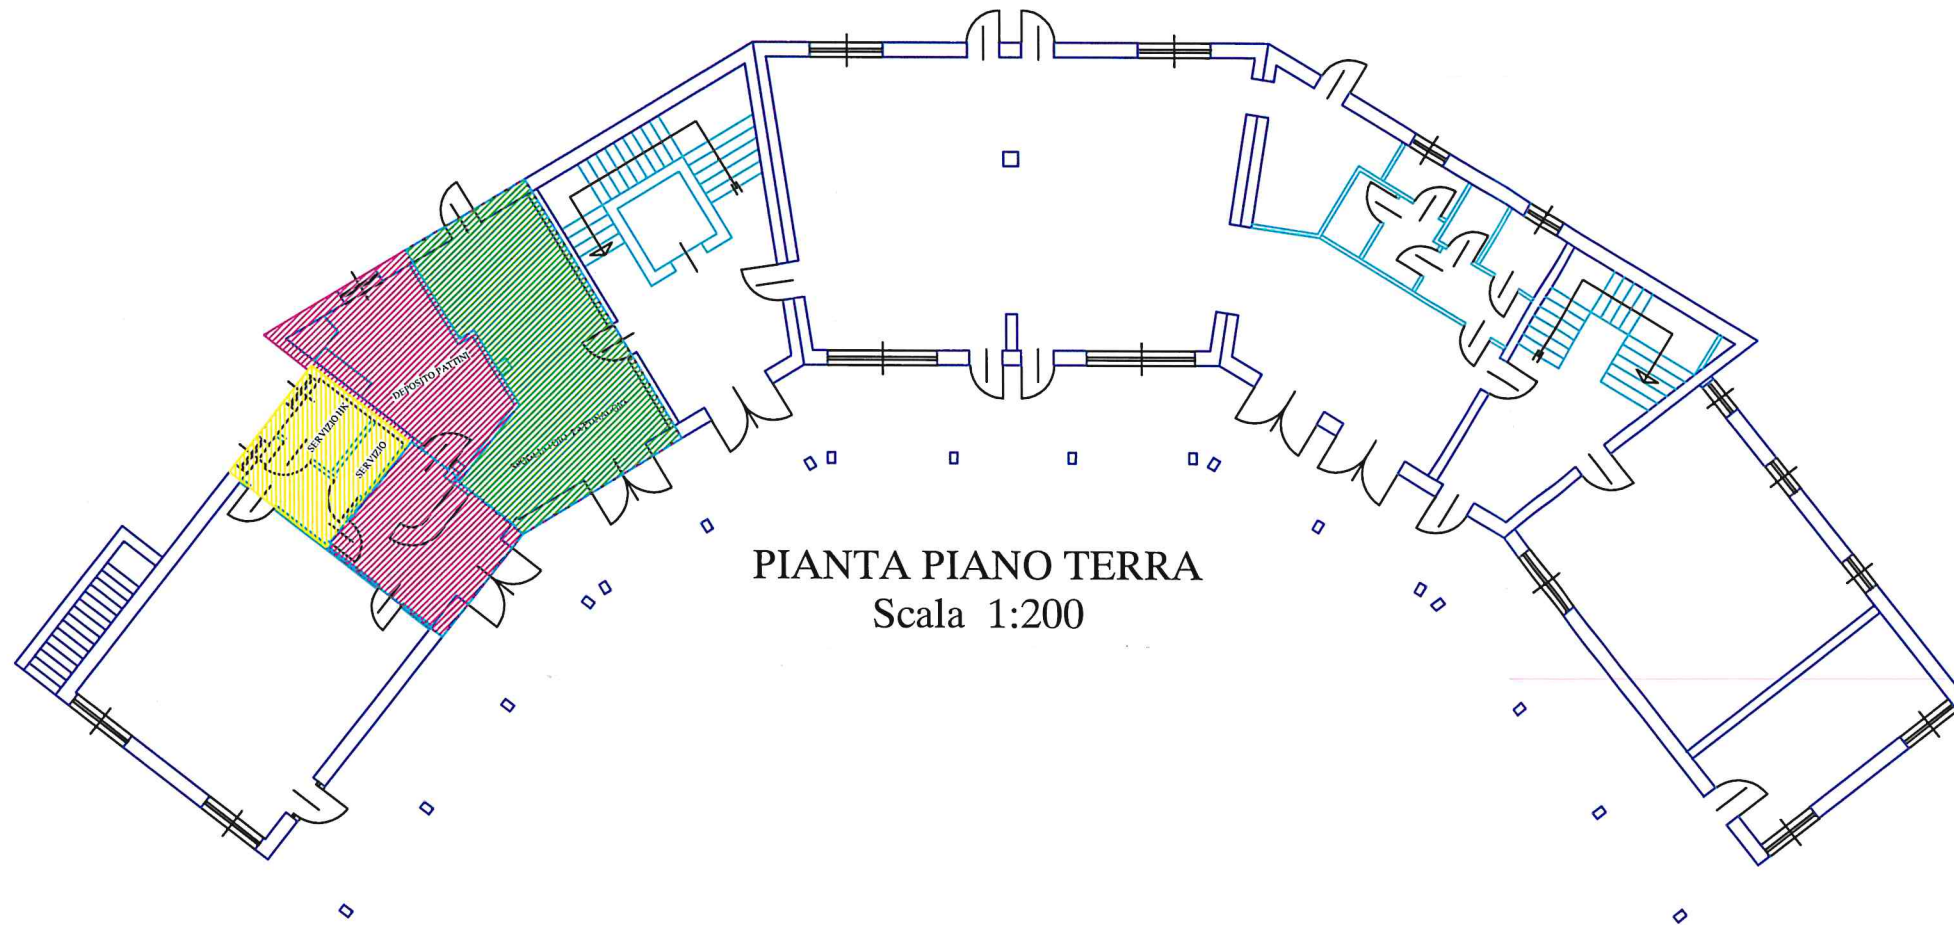

PIANTA PIANO TERRA
Scala 1:200

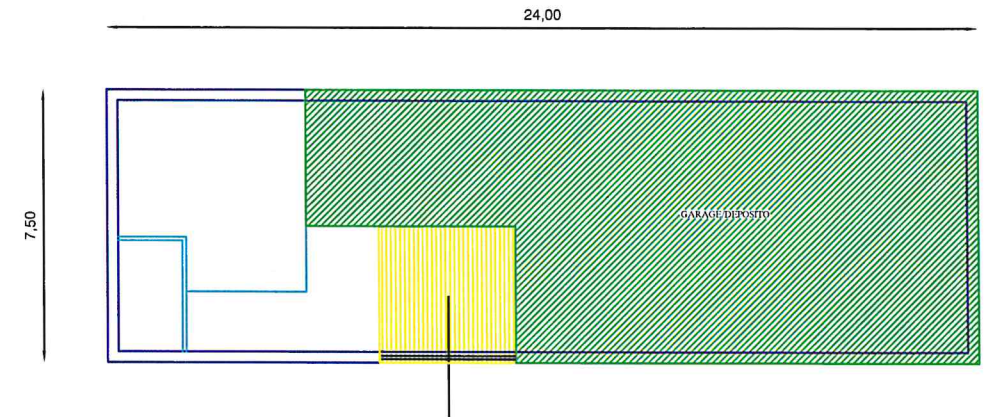

PIANTA PIANO INTERRATO
Scala 1:200

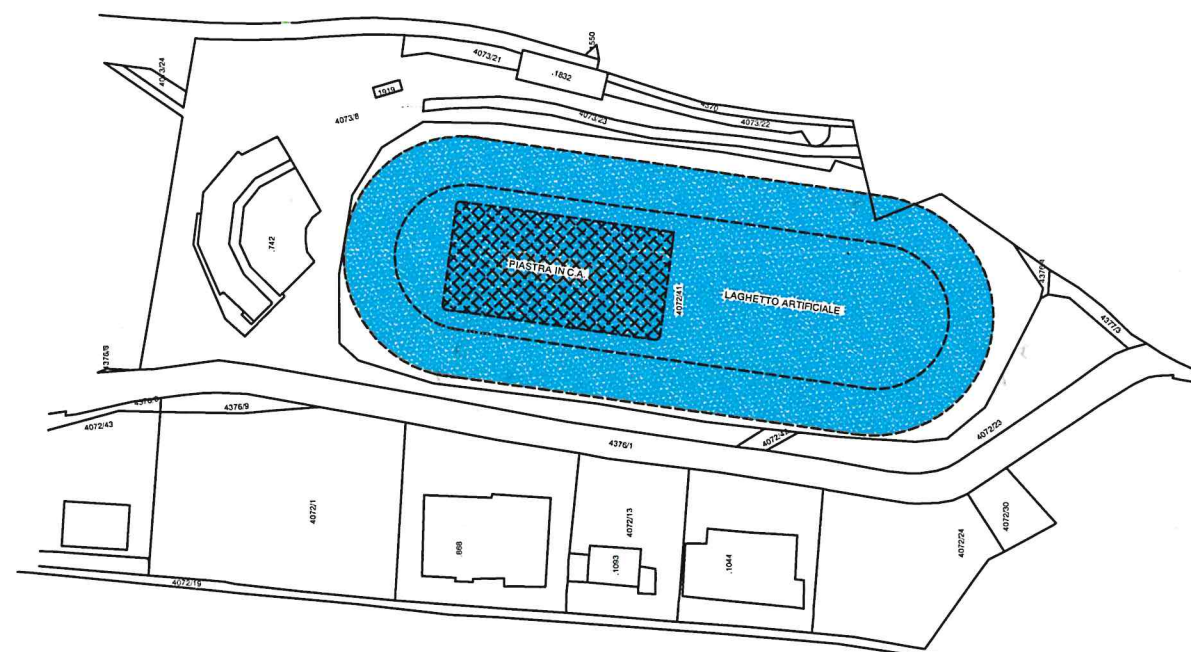

ESTRATTO DI MAPPA Scala 1:1000

LEGENDA:



Locali oggetto di concessione in uso



Locali oggetto di concessione in uso, in condivisione con Associazione Tennis Club Campiglio e Associazione Pescatori (periodo estivo)



Parti comuni



Area laghetto comprendente la pista pattinaggio su ghiaccio

Pinzolo, ottobre 2017