


PIANTA TRIBUNE Q.ta + 3,25
Scala 1:300

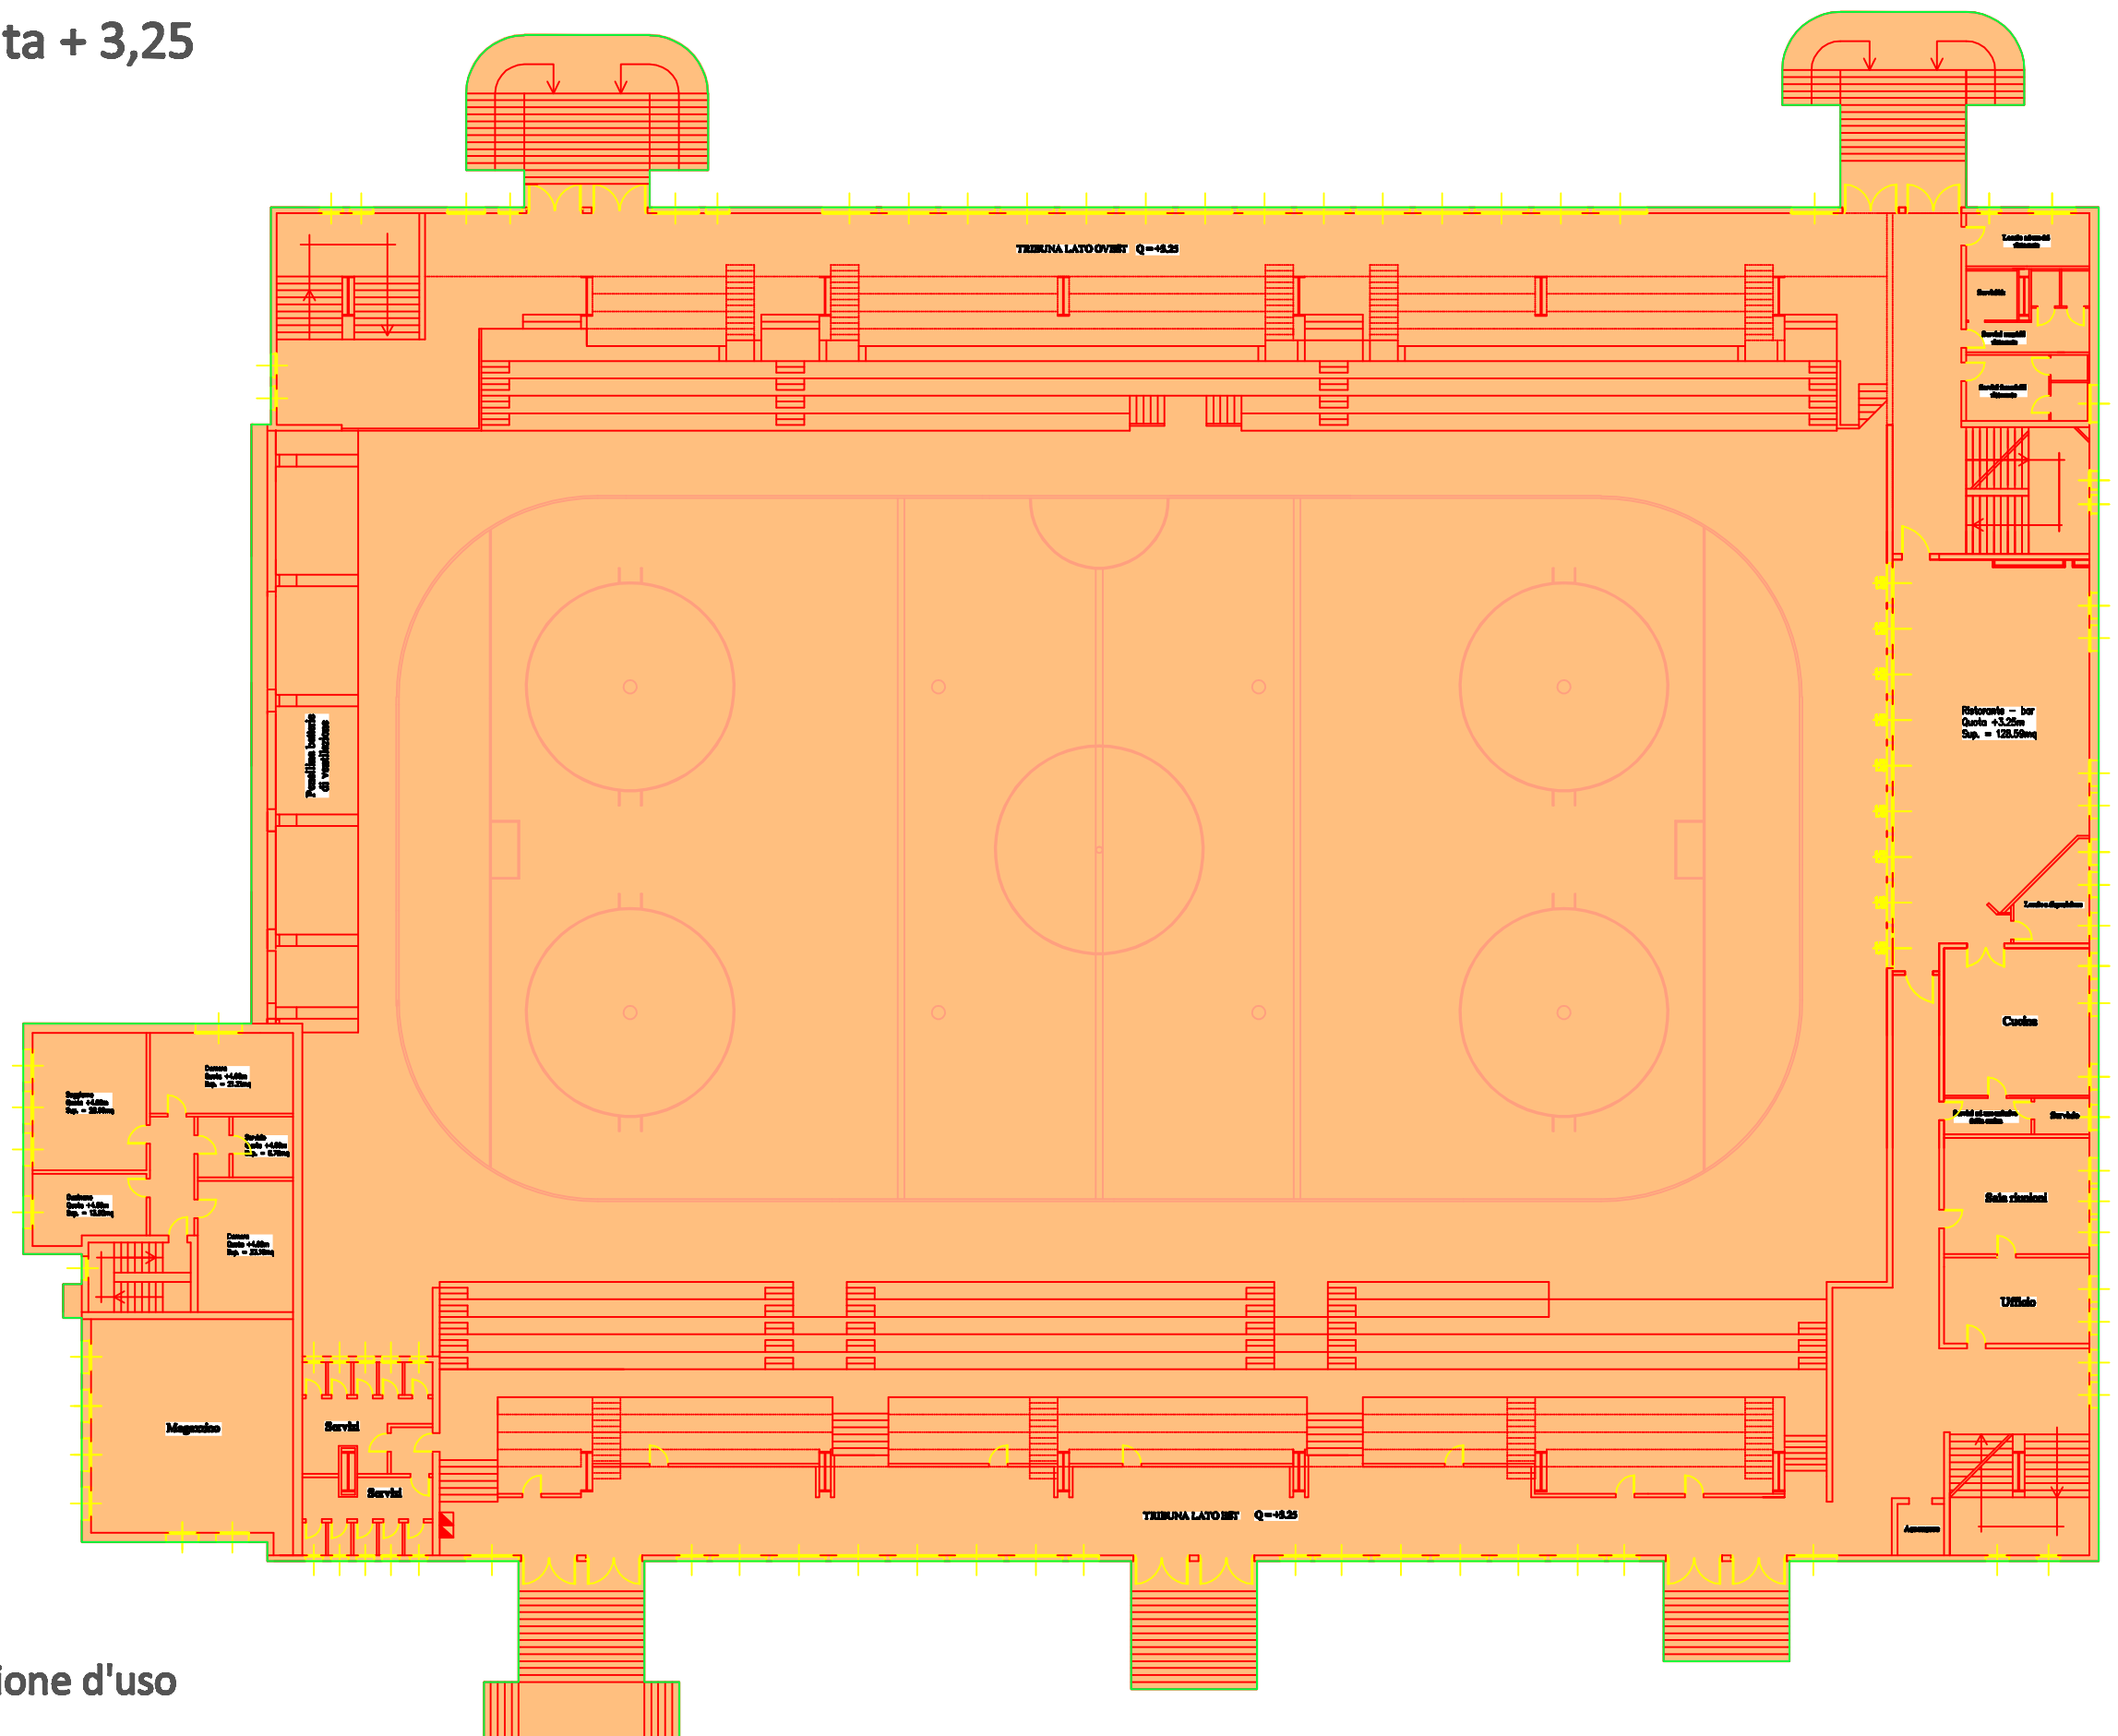

LEGENDA:

Spazi in concessione d'uso