


PIMONT ALT - CAVAIPEDA


PLANIMETRIA DI PROGETTO SCALA 1: 200
INTERVENTO LOC. PIMONT T- CAVAIPEDA

PARTICOLARE CANALETTA ALLA FRANCESCA SU STRADA CAVAIPEDA

Muro esistente in pietra a secco

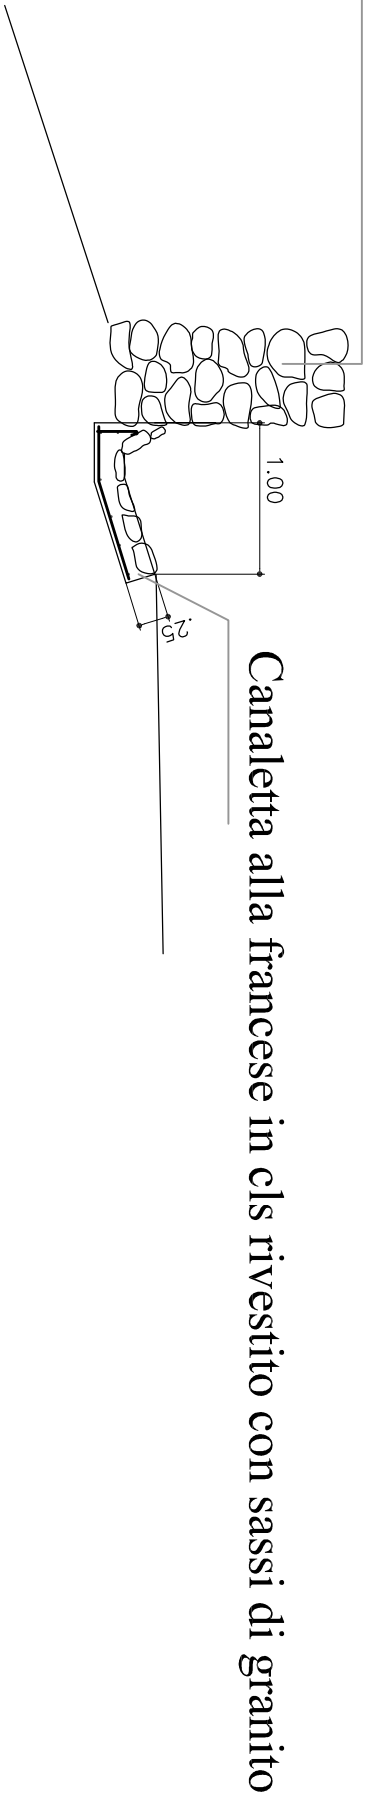

PARTICOLARE CUNETTONI SU STRADA CAVAIPEDA

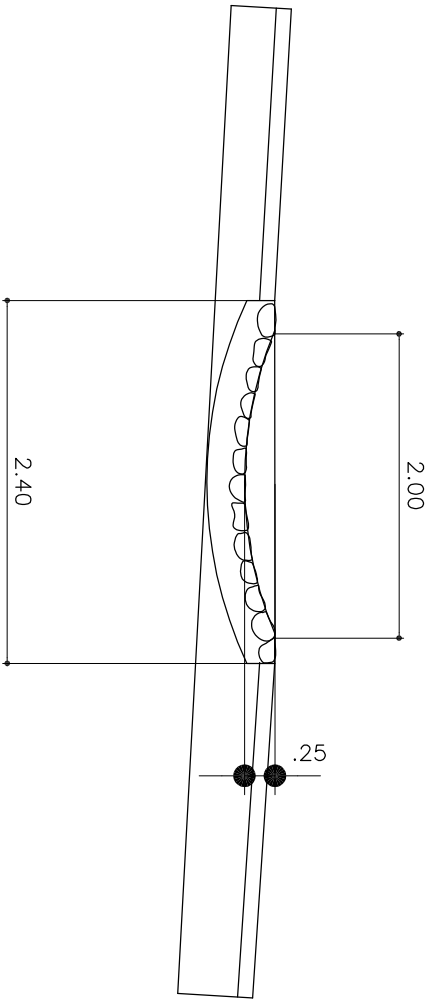

Nuove scogliere e selciatoni in massi granitici cementati

Nuovo attraversamento in cls gettato in opera
sezione quadrata da m. 2,00 x 2,00 per carichi stradali di 1^ categoria
con pendenza longitudinale minima del 10‰

COMUNE DI PINZOLO



PROVINCIA DI TRENTO

UFFICIO TECNICO COMUNALE
LAVORI DI SOMMA URGENZA PER RIPRISTINO
EVENTI CALAMITOSI DEL 29 E 30 AGOSTO 2020

RIPRISTINO FRANA SU STRADA PIMONT ALT - CAVAIPEDA

PLANIMETRIA DI PROGETTO SCALA 1: 200

IL TECNICO COMUNALE
(Geom. Ivo Dal Punt)

IL RESPONSABILE AREA TECNICA
(Ing. Walter Ferretti)

TAV.

2