


EDIFICIO POLIFUNZIONALE "CHALET LAGHETTO"

P.ed. 742 C.C. Pinzolo - Madonna di Campiglio

Allegato alla deliberazione della Giunta comunale n. 63 di data 11.05.2018
Il V. Segretario G.A.
dr. Raffaele Binelli




PIANTA PIANO TERRA

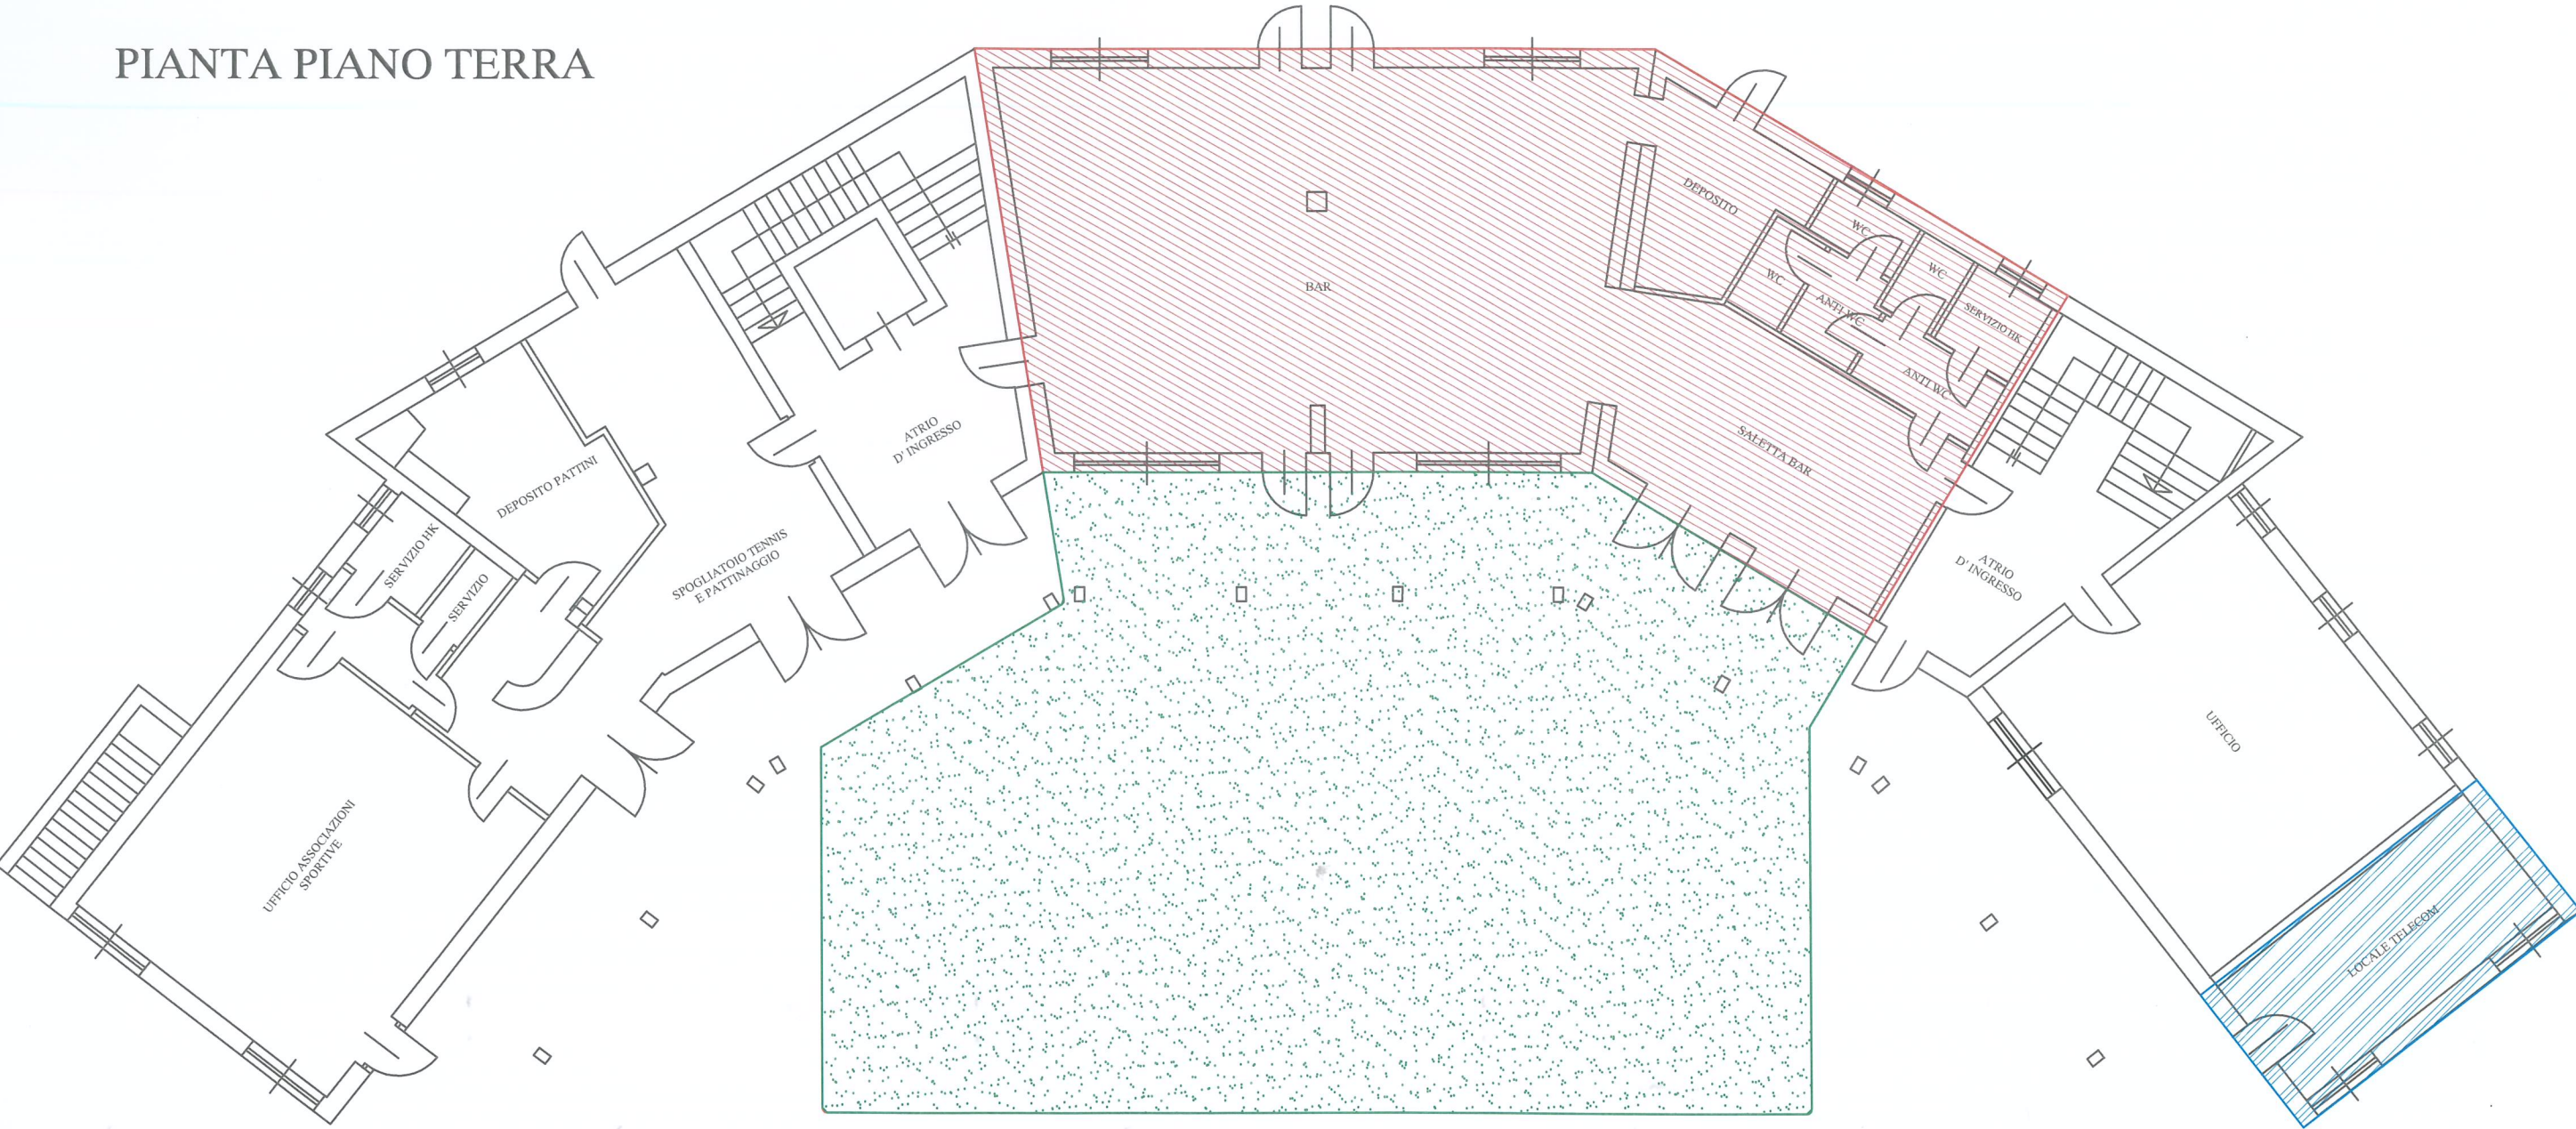

◇ Legenda:



Locali adibiti a BAR - ma 181,56

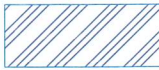

Locali adibiti a DEPOSITO - ma 25,97



Porticato e solarium - ma 250,00

Pinzolo, maggio 2018

IL TECNICO COMUNALE



Elisabetta Carnassali