




PROFILO LONGITUDINALE
scala 1 : 1.000

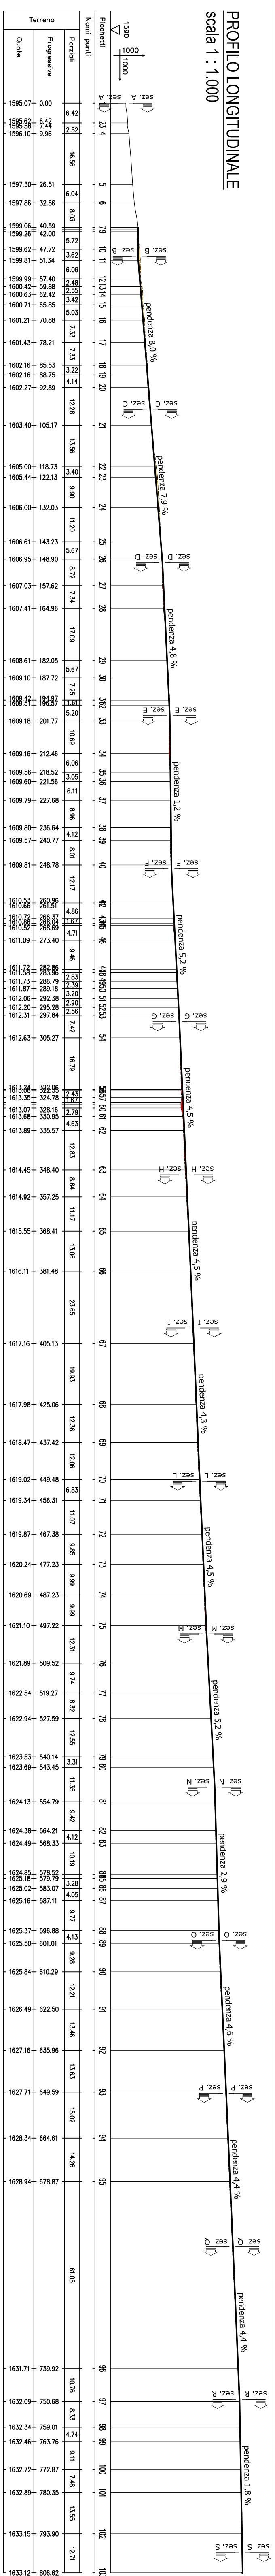


SEZIONE A-A
scala 1 : 200

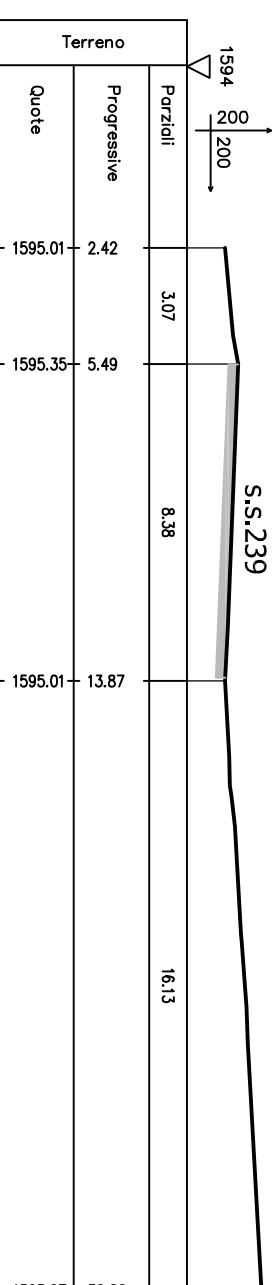


SEZIONE B-E
scala 1 : 200

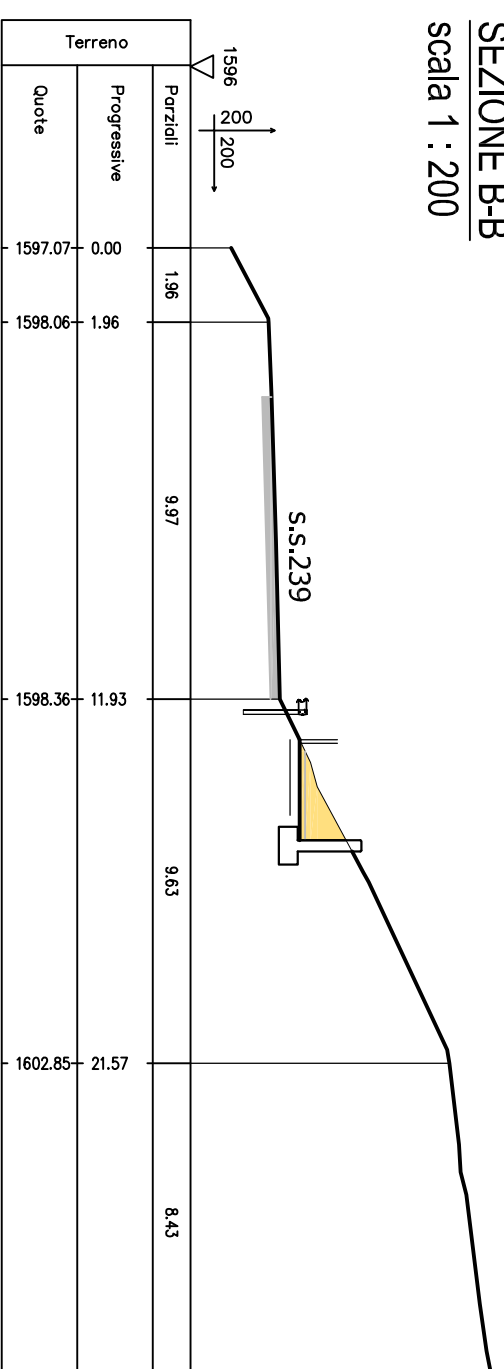


SEZIONE C-C
scala 1 : 200

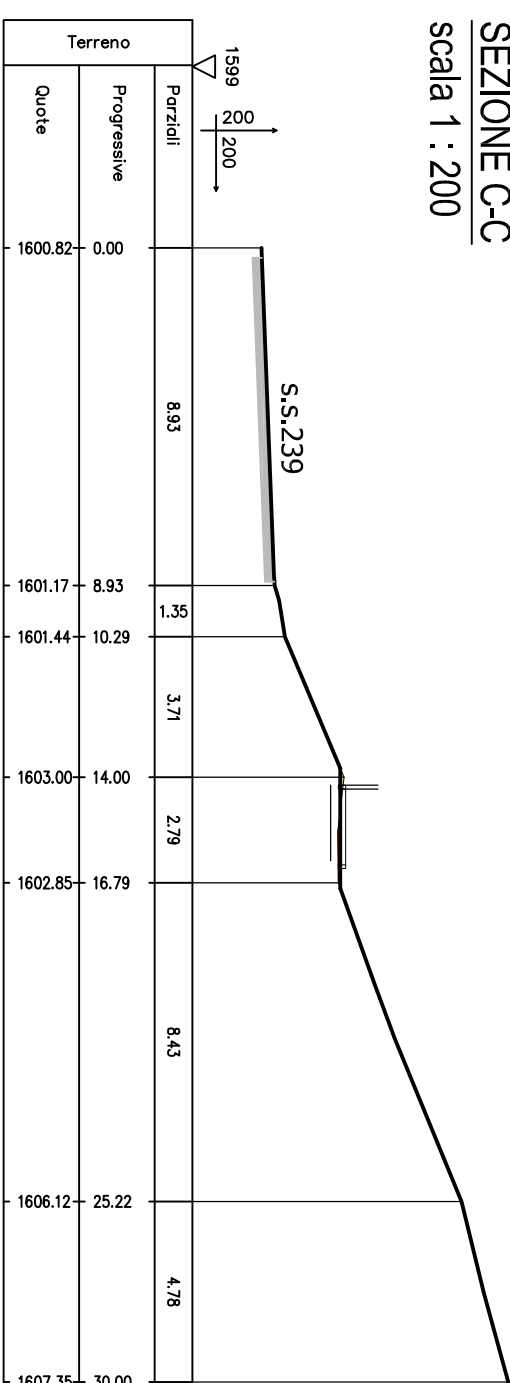


SEZIONE D-D
scala 1 : 200

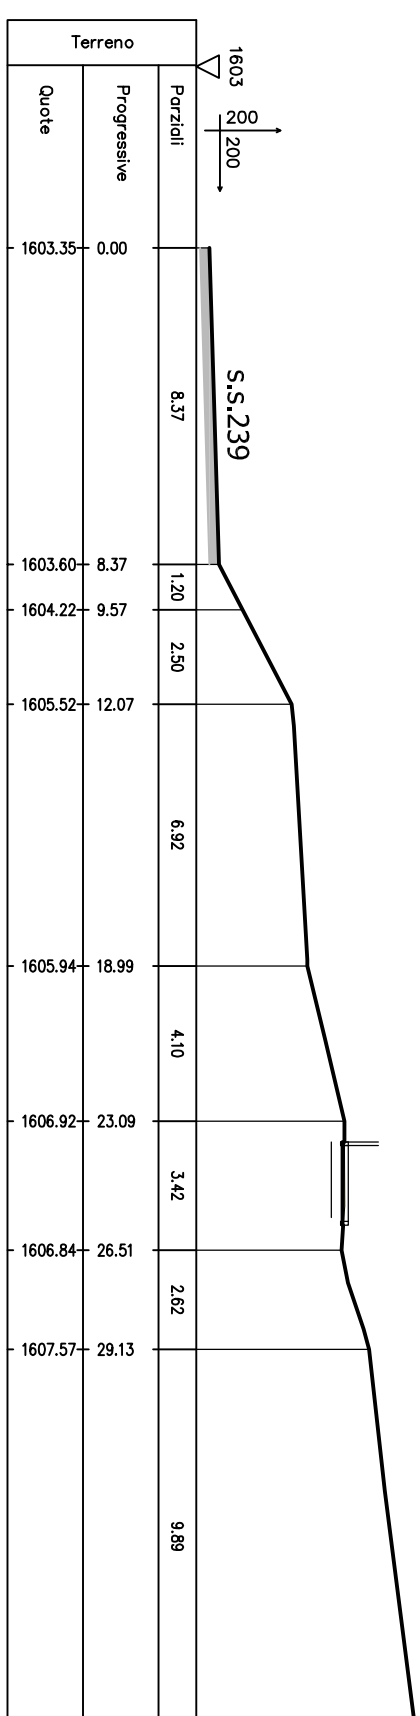


SEZIONE E-E
scala 1 : 200

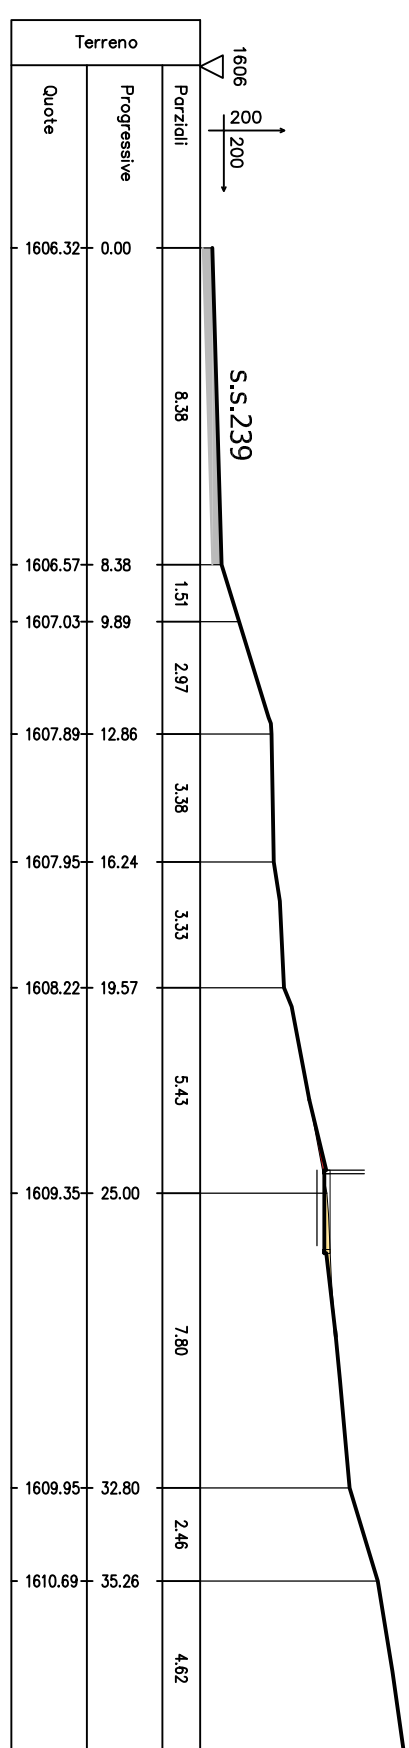


SEZIONE F-F
scala 1 : 200

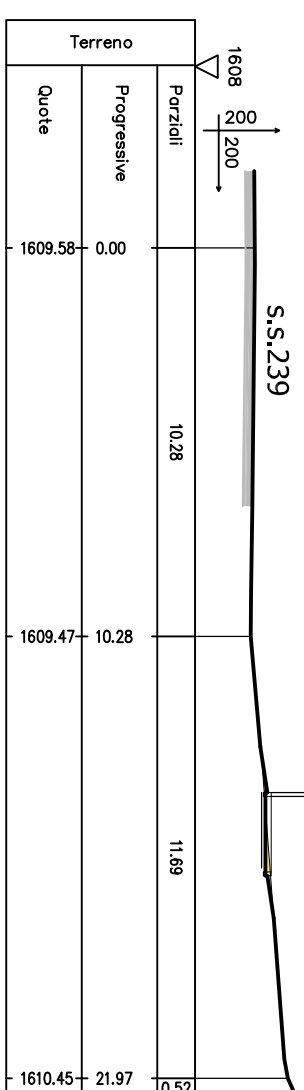


SEZIONE G-C
scala 1 : 200

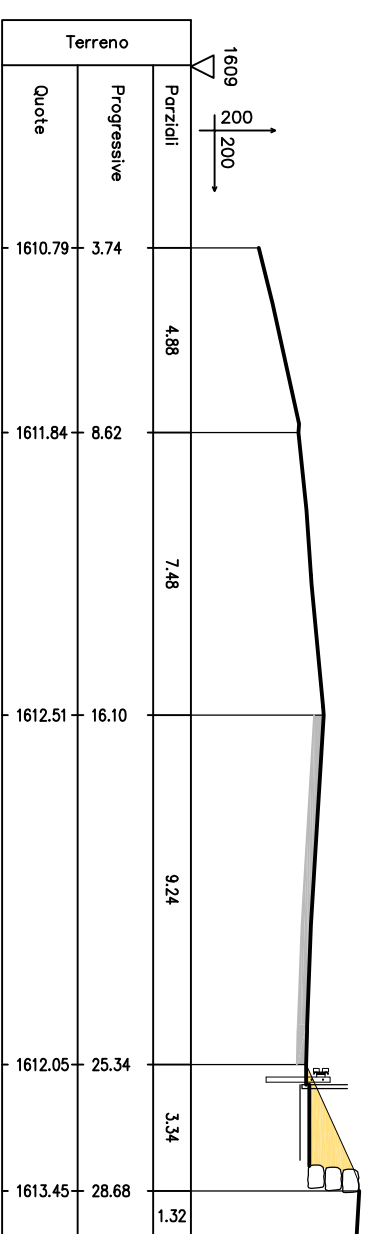


SEZIONE H-H
scala 1 : 200

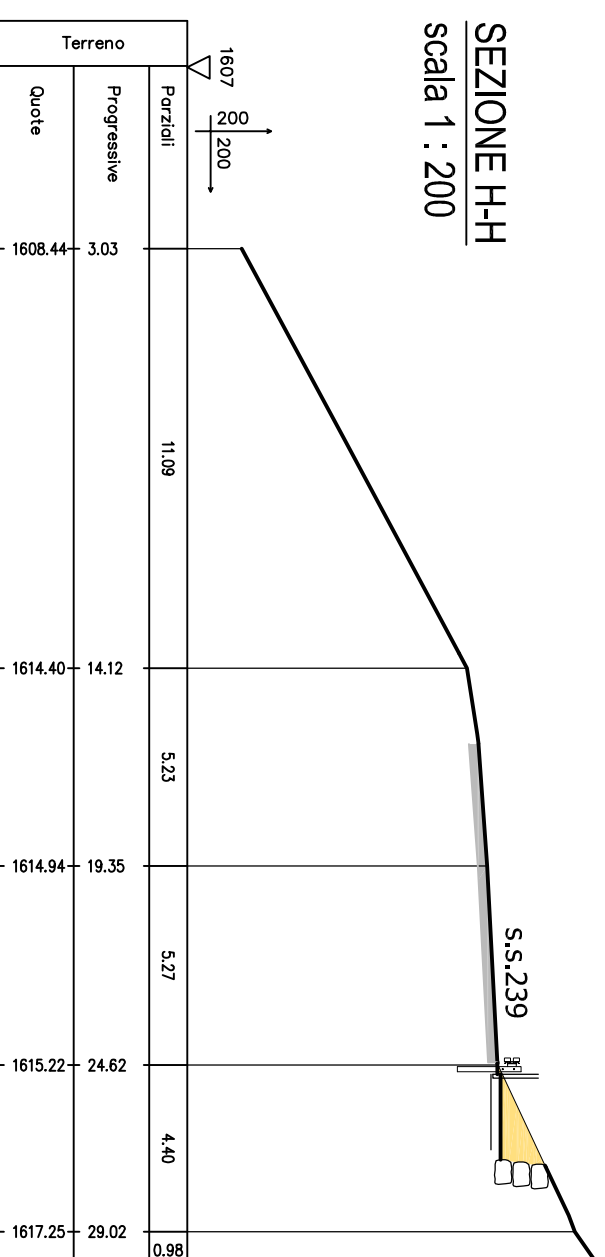


SEZIONE I-I
scala 1 : 200

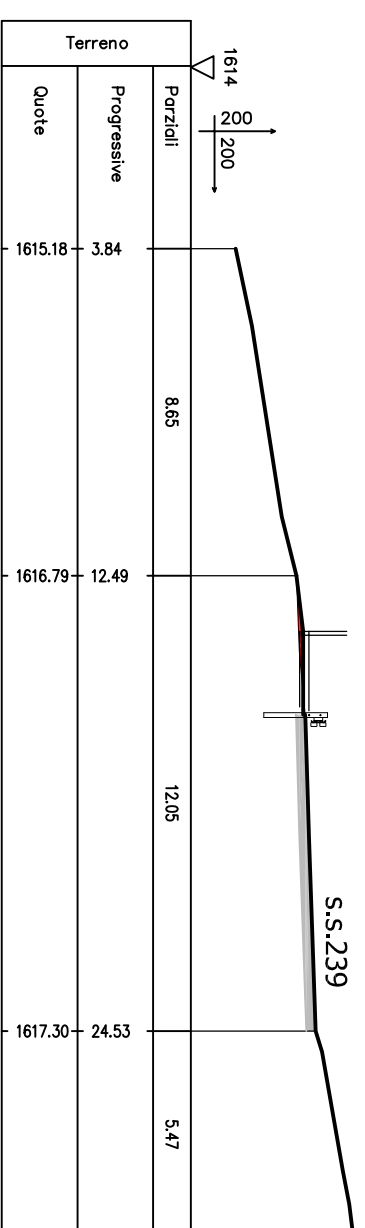


SEZIONE L-L
scala 1 : 200

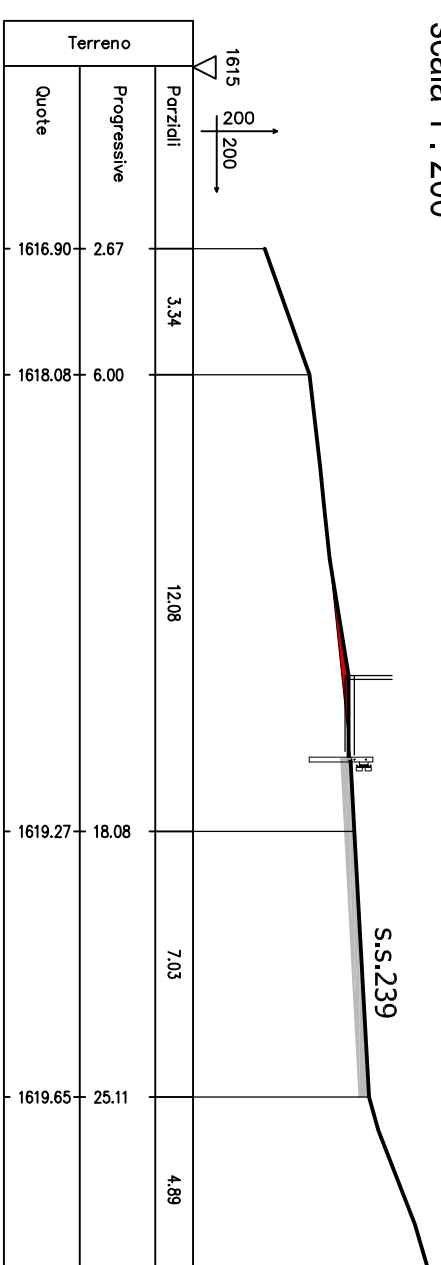


SEZIONE M-M
scala 1 : 200

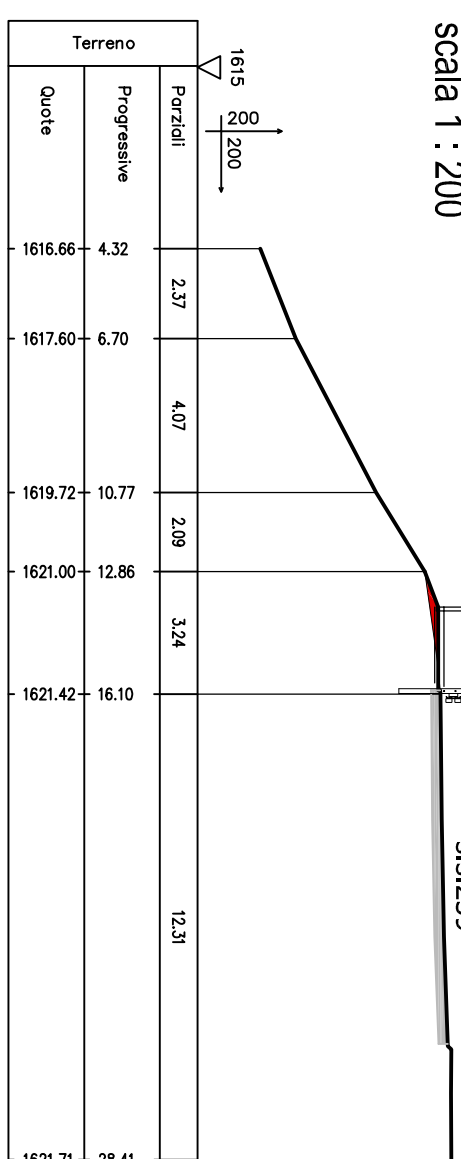


SEZIONE N-N
scala 1 : 200

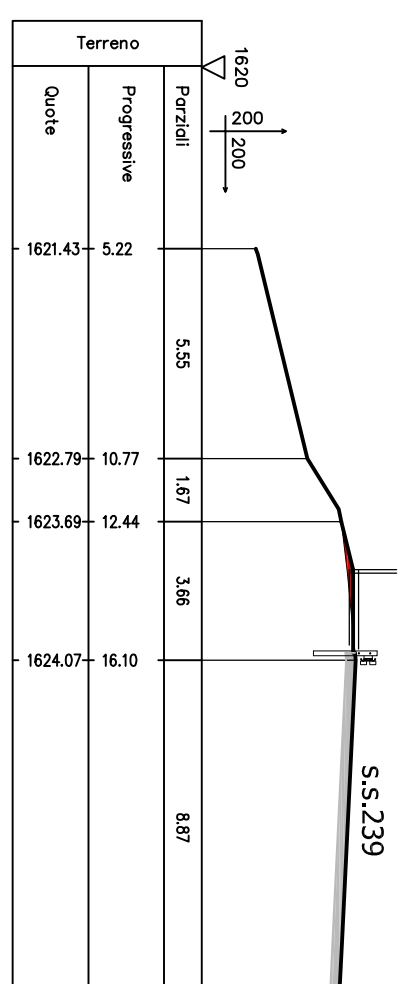


SEZIONE O-C
scala 1 : 200

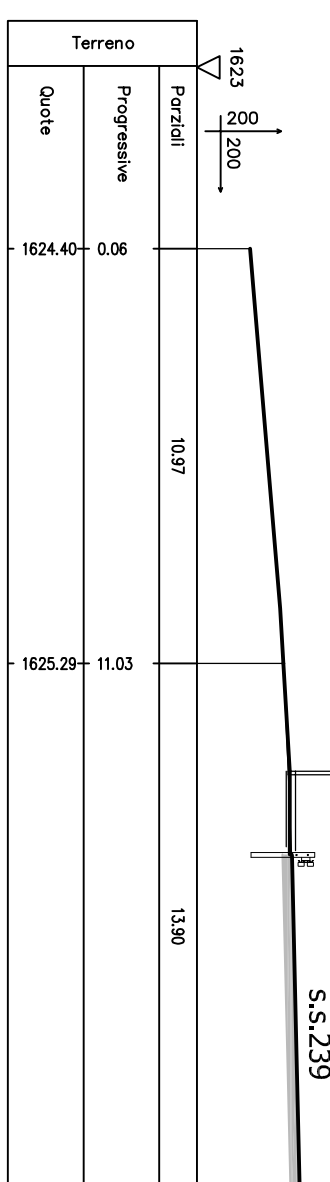


SEZIONE P-P
scala 1 : 200

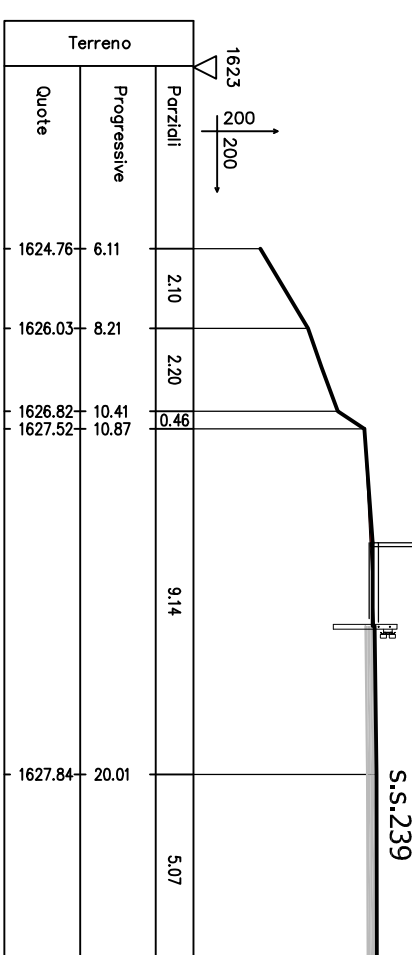


SEZIONE Q-1
scala 1 : 200





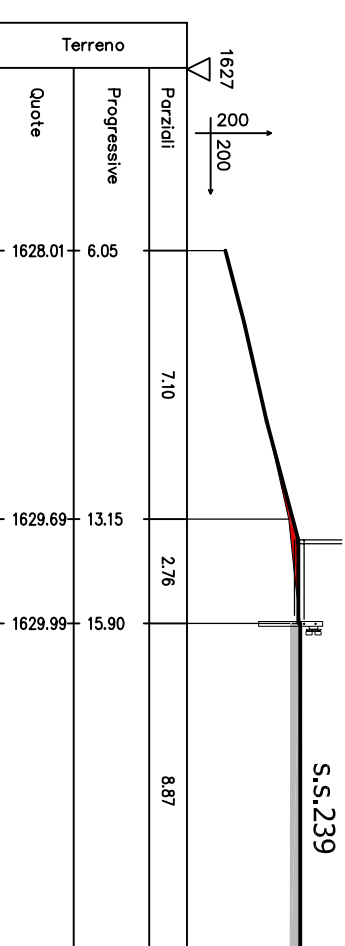


SEZIONE R-1
scala 1 : 200

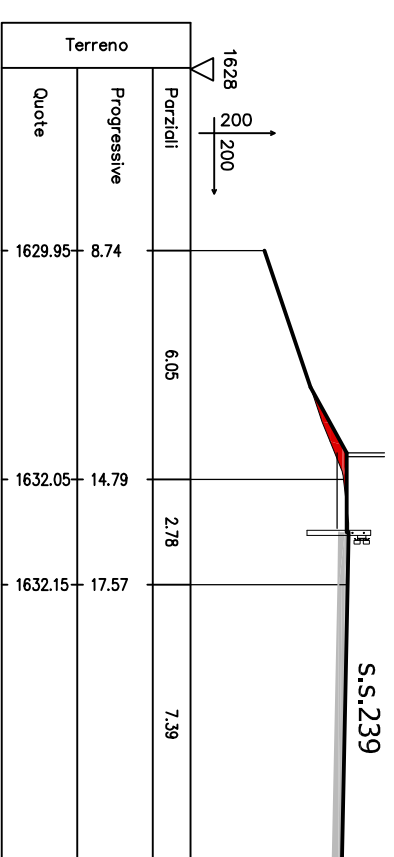

SEZIONE S-S
scala 1 : 200

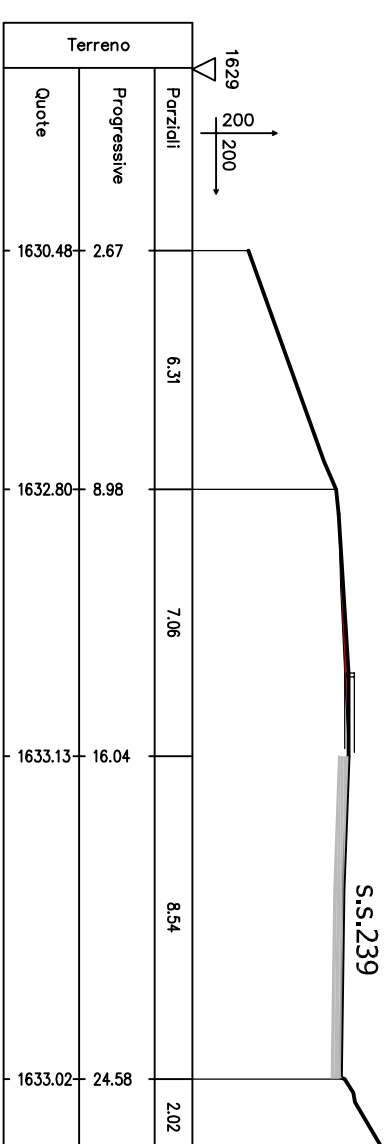

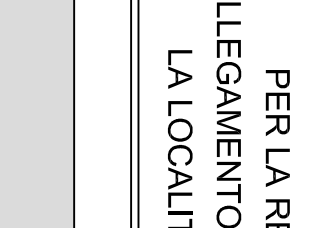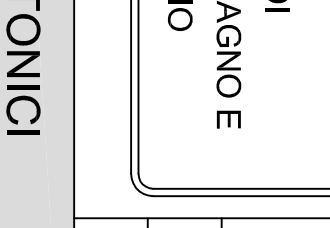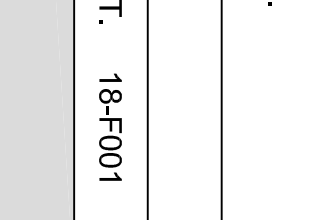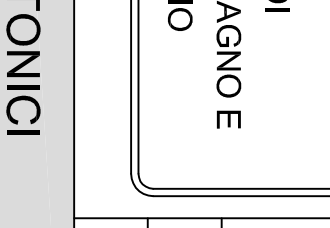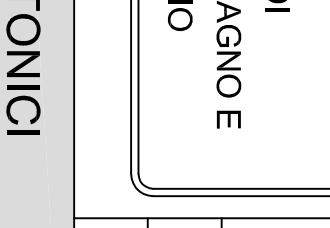 Studio Tecnico dott. ing. Fabio Binelli		email: fabio.binelli@studiotecnico.it Sede: via S. Vigilio, 32 - 38066 Pinzolo (TN) Uffici: via Roma, 19 - 38079 Tione di Trento (TN) Tel: 0465/224180 - Fax: 0465/229588 C.F.: 004767006100225 P. IVA: 01081000225	
		 Comune di Pinzolo PROVINCIA DI TRENTO	
 PROGETTO PRELIMINARE PER LA REALIZZAZIONE DI UN MARCAPIEDE DI COLLEGAMENTO TRA LA LOCALITA' CAMPO CARPIO E LA LOCALITA' FORTINI A MADONNA DI CAMPILGIO		 Comune di Pinzolo PROVINCIA DI TRENTO	
DATA: aprile 2018 AGG. _____ AGG. _____ FILE _____ PROT. 18-F001		 Comune di Pinzolo PROVINCIA DI TRENTO	