




SEZIONE TIPO - sez. B-B
scala 1 : 25

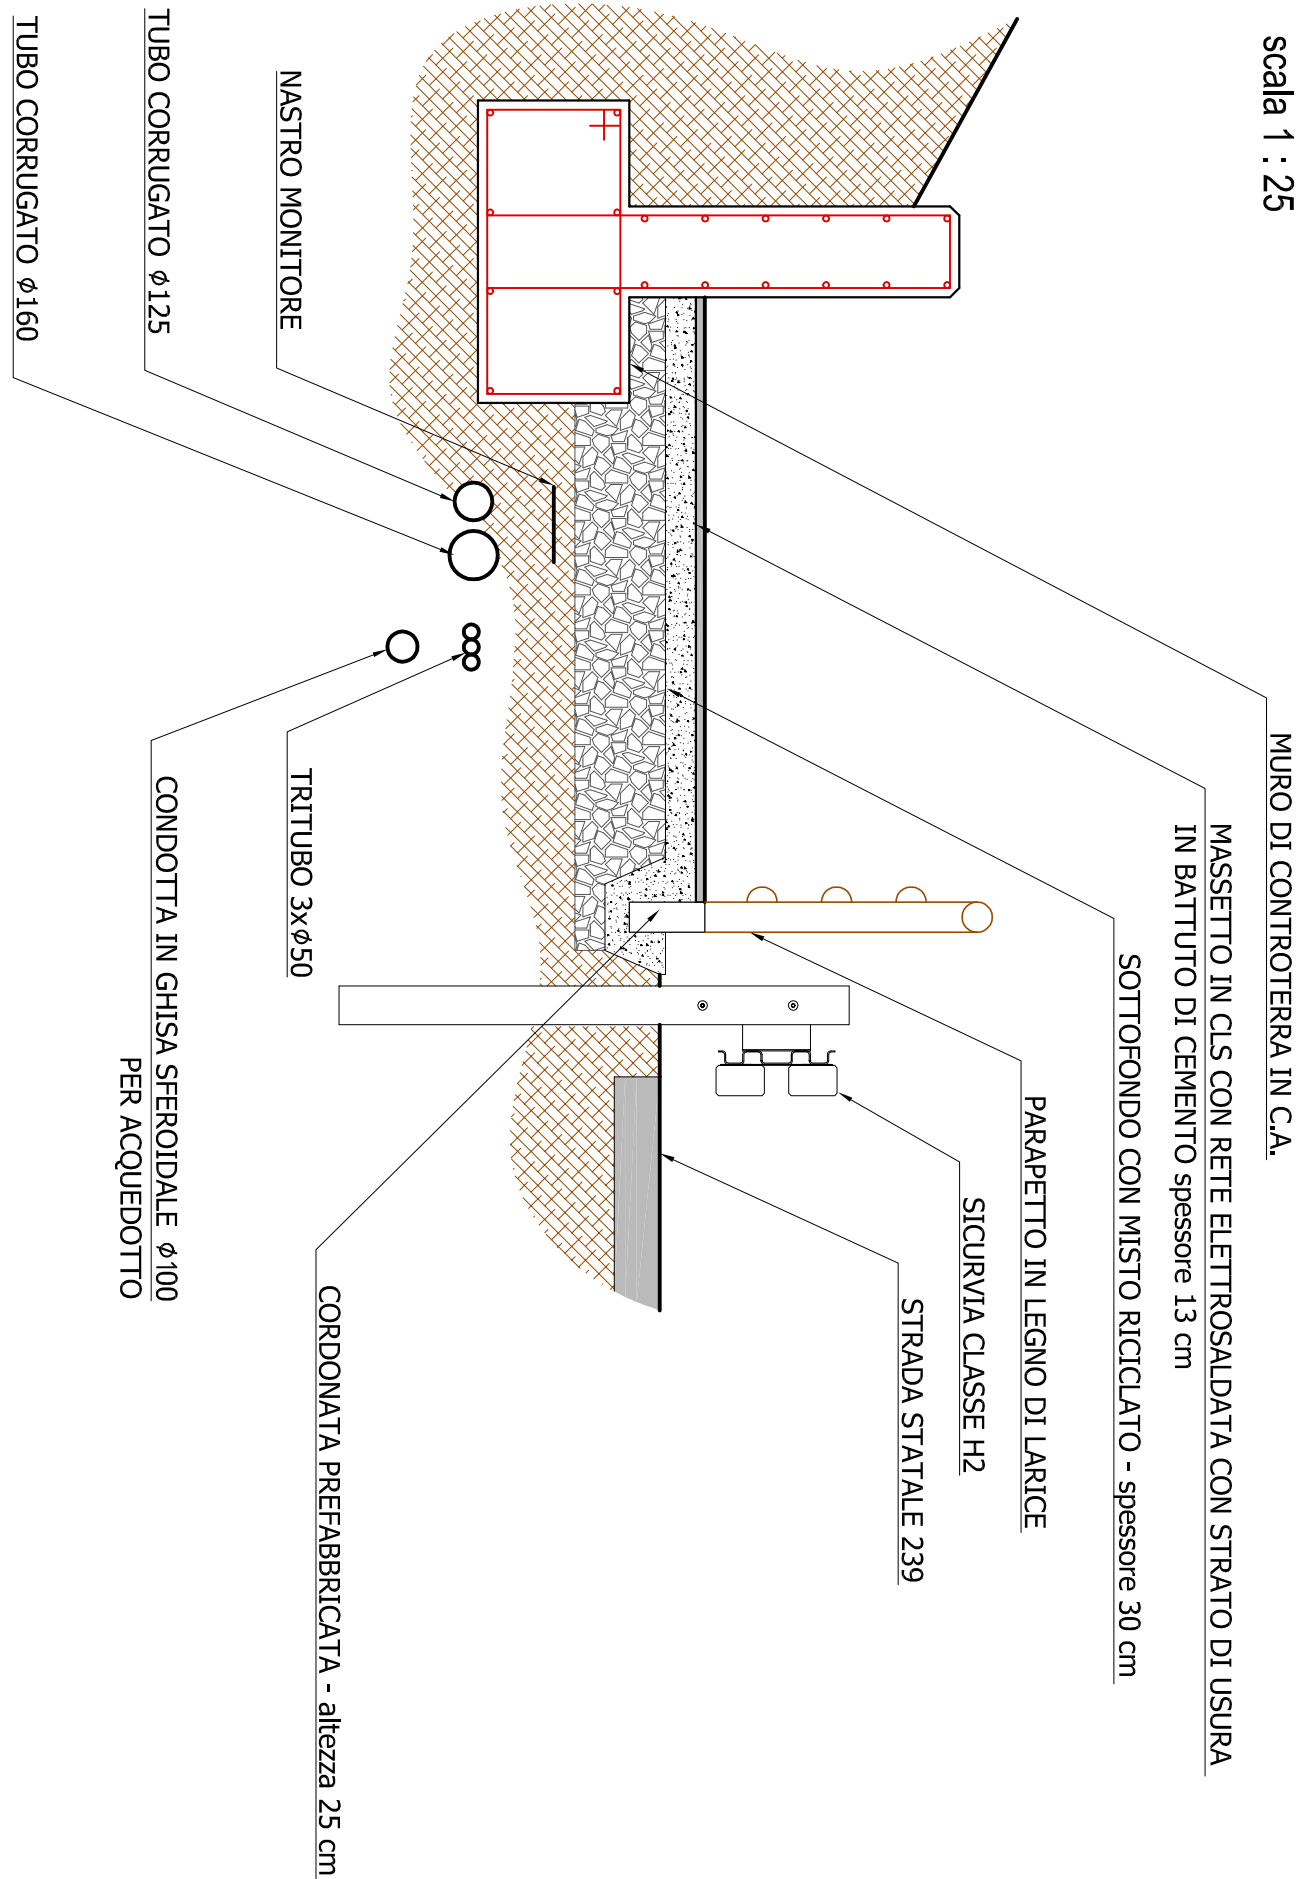


SEZIONE TIPO - da sez. G-G a sez. H-H
scala 1 : 25

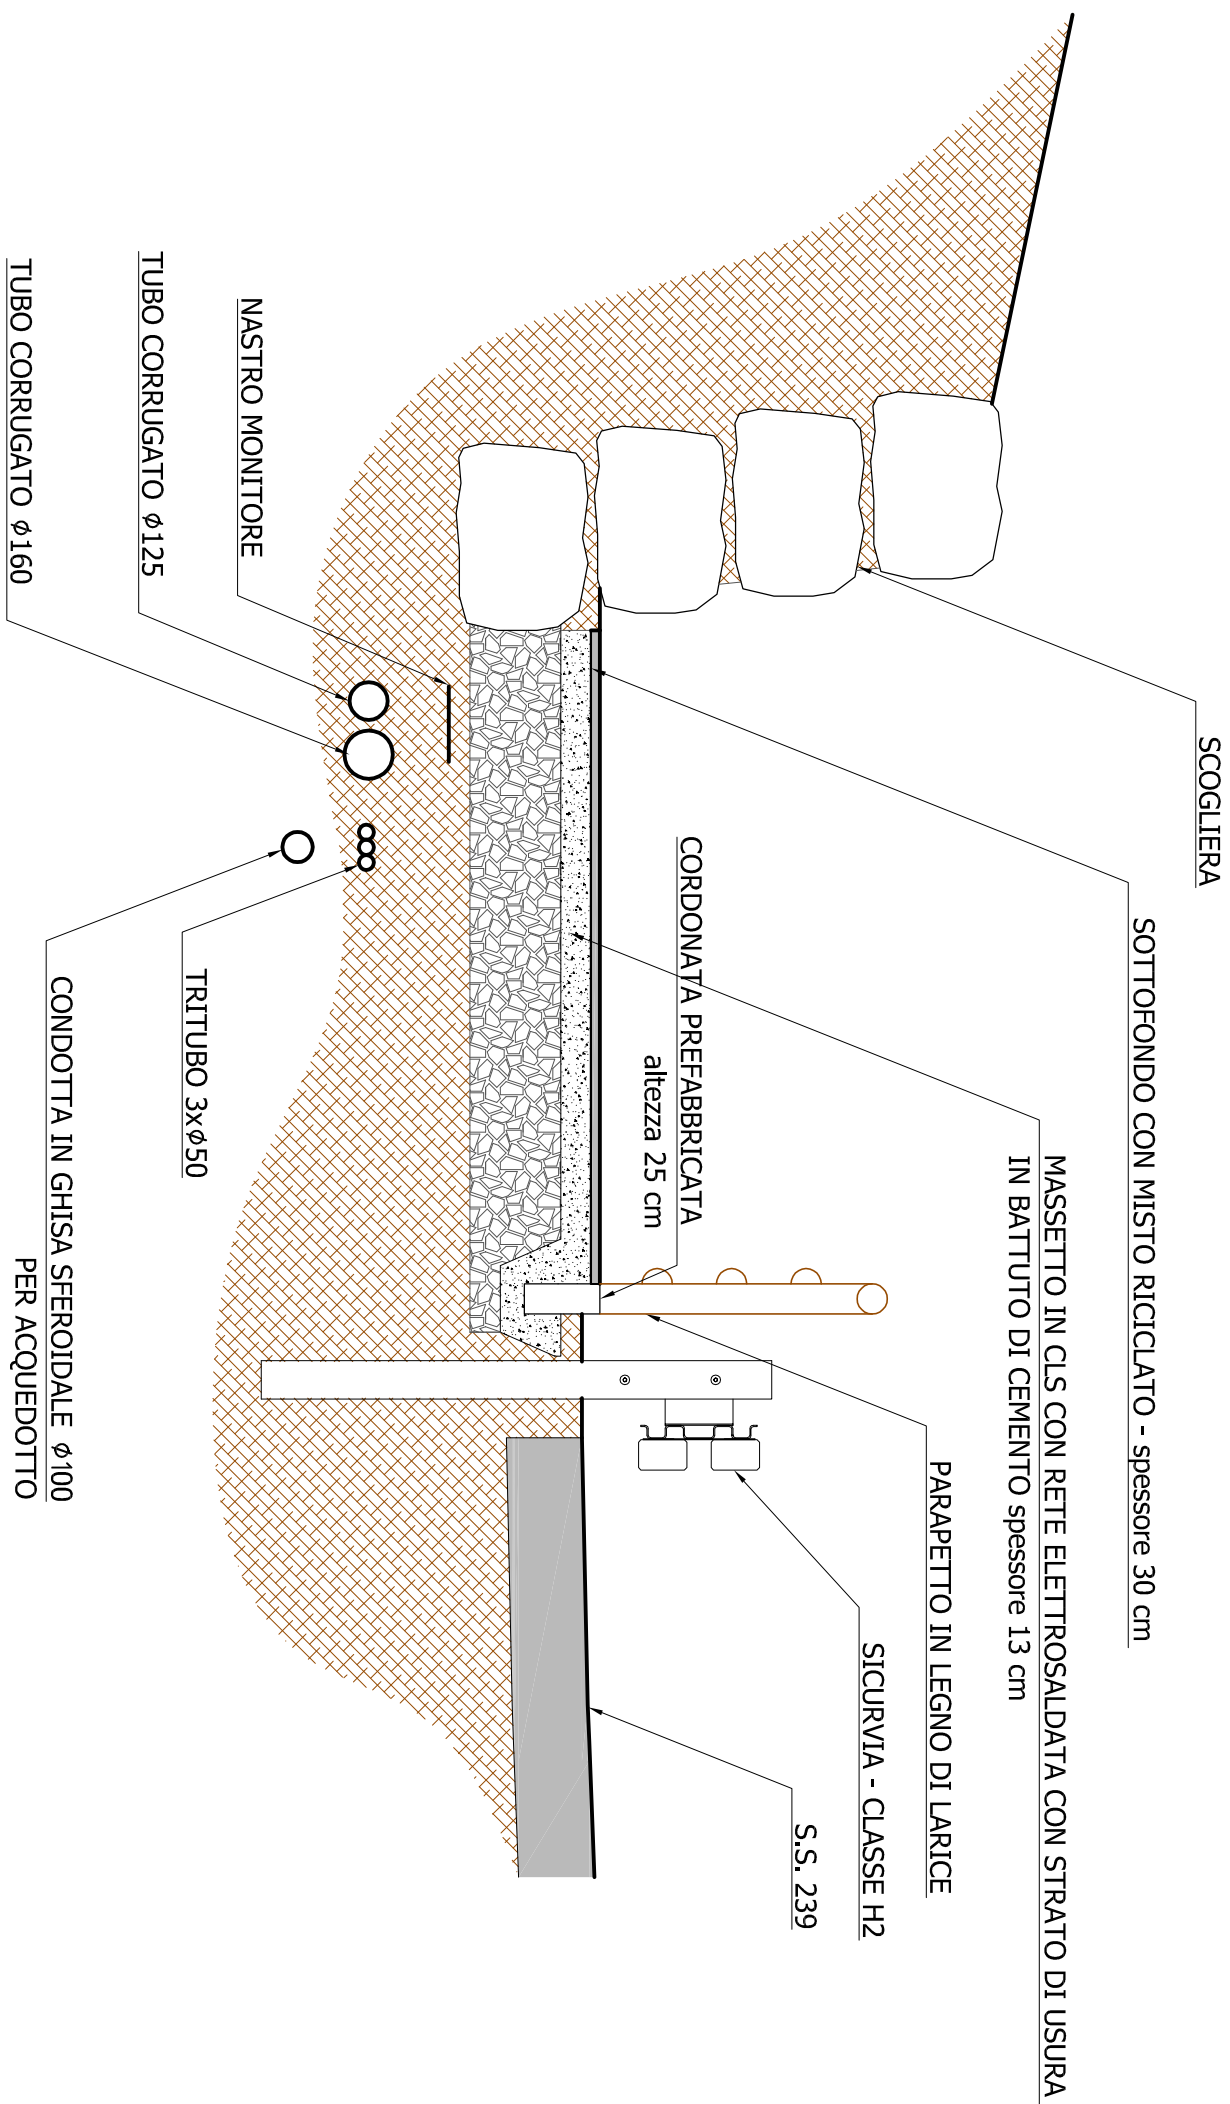

SEZIONE TIPO - da sez. C-C a sez. F-F
scala 1 : 25

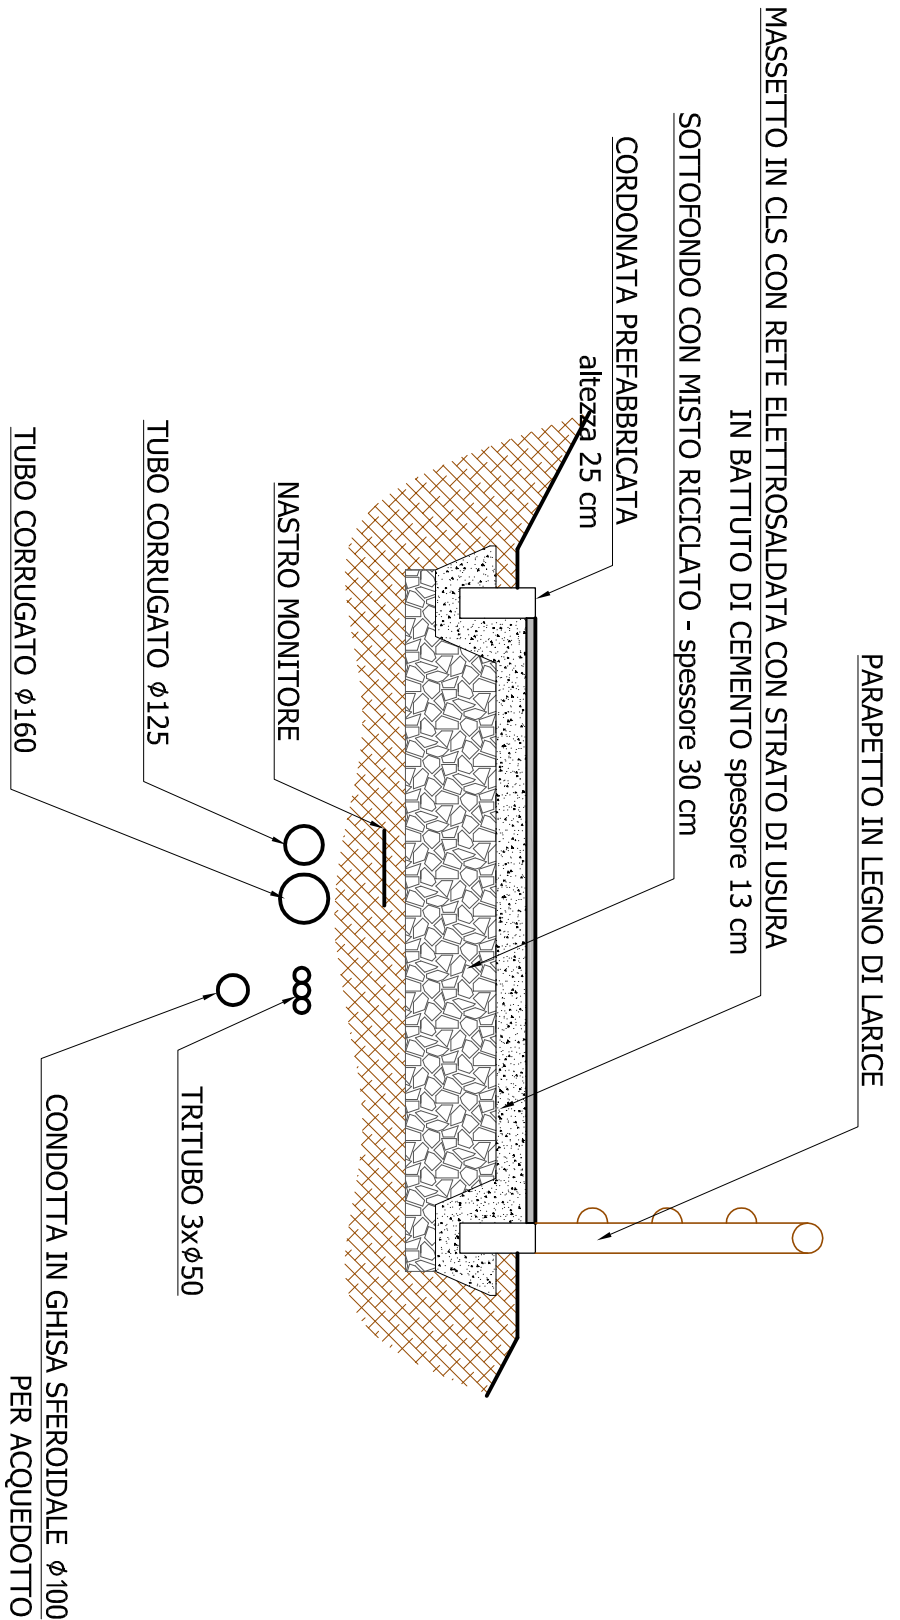

SEZIONE TIPO - da sez. I-I a sez. S-S
scala 1 : 25

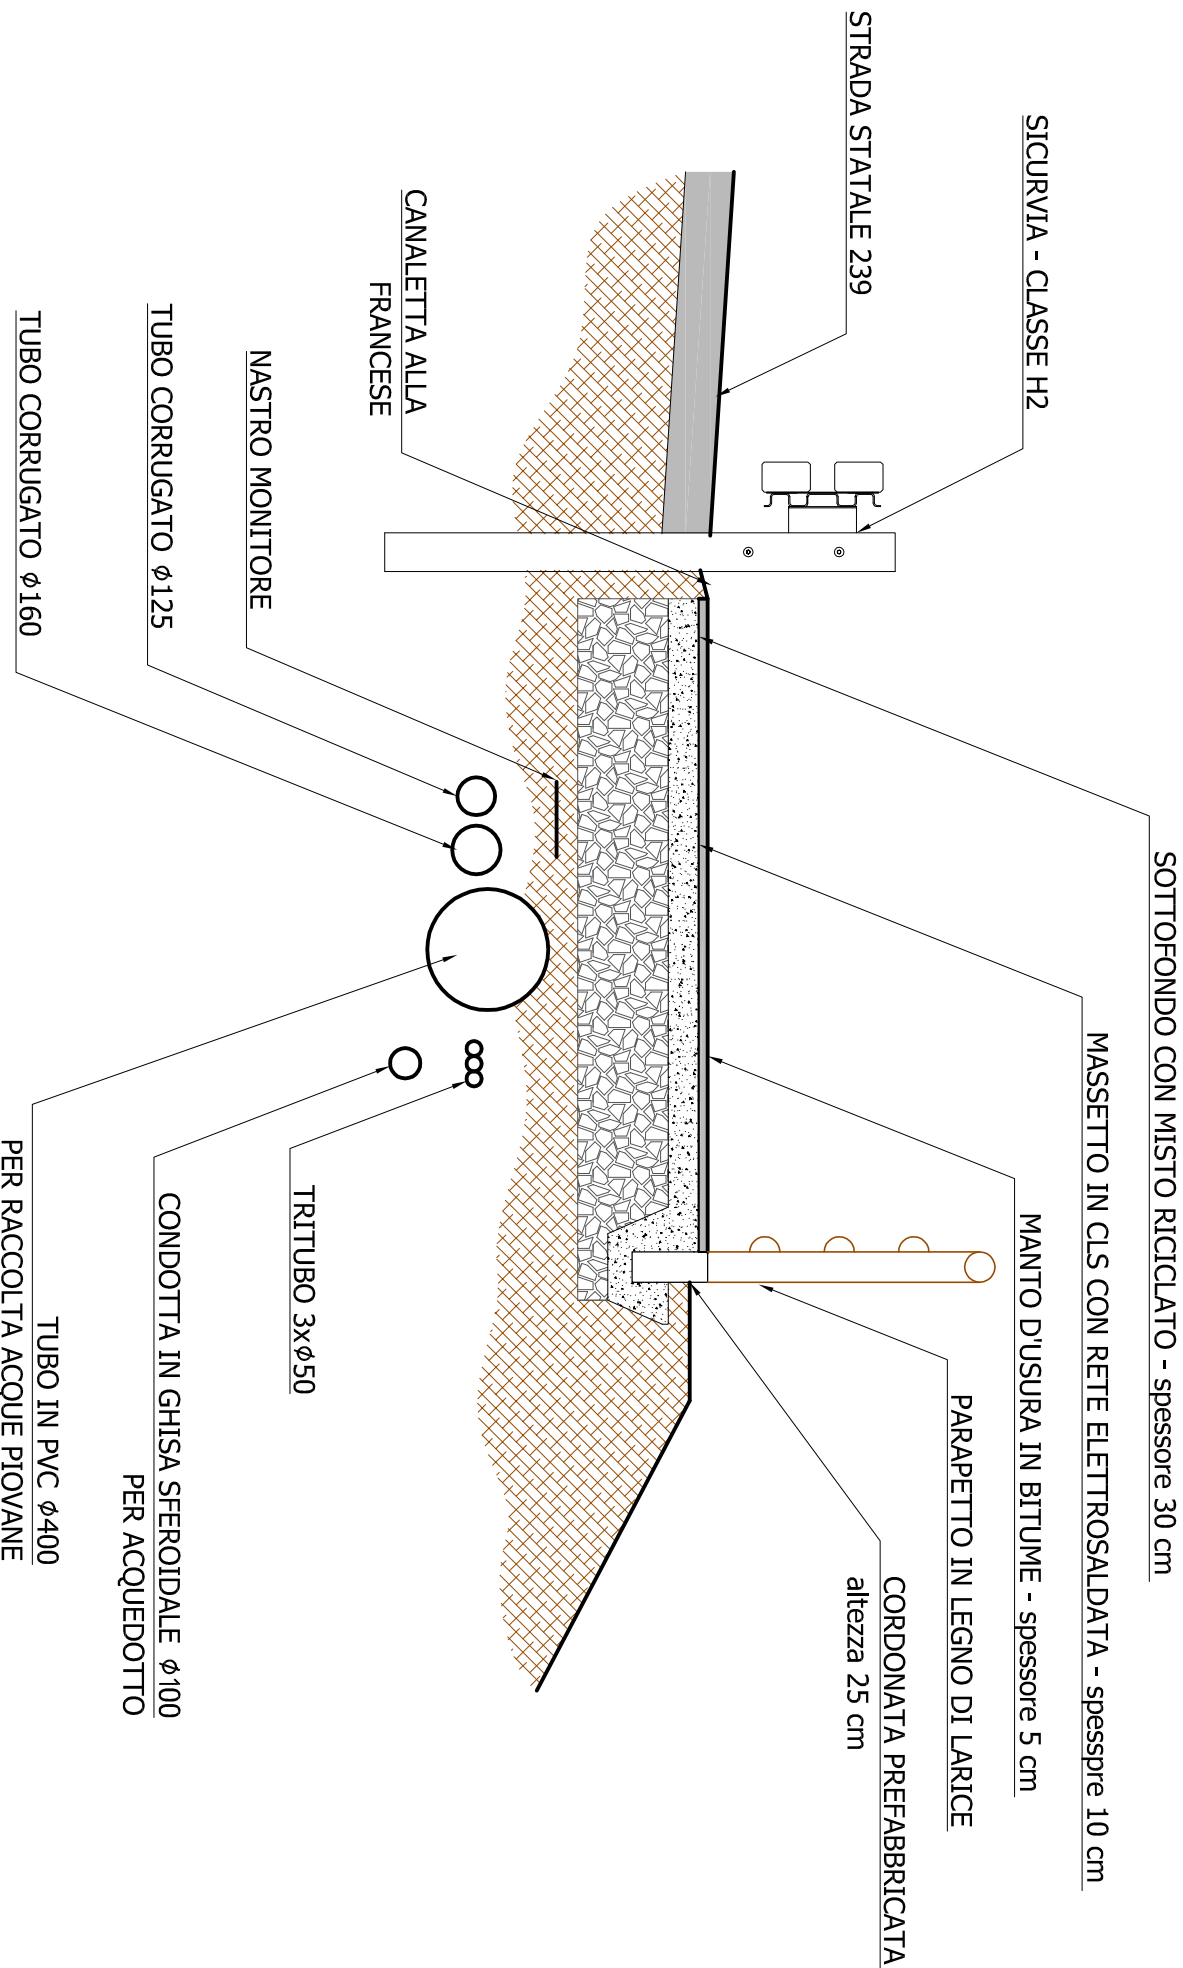

6

ORDINE REGOLIINGENER
DELL'INGEGNERIA CIVILE
DoIt. Ing. FABIO BINELLI
Iscrizione Albo N. 1900

Studio Tecnico
dott. ing. Fabio Binelli

e-mail: fabio_binelli@studiotbirelli.it
Sede: via S. Vigilio, 32 - 38086 Pinzolo (TN)
 Uffici: via Roma, 19 - 38079 Tione di Trento (TN)
 Tel.: 0465/324180 - Fax: 0465/229588
 C.F.: BNL FBA 71812 L174V
 P. IVA: 01681880225

COMUNE DI PINZOLO

PROVINCIA DI TRENTO

PROGETTO PRELIMINARE

PER LA REALIZZAZIONE DI UN MARCIAPIEDE DI
COLLEGAMENTO TRA LA LOCALITA' CAMPO CARLO MAGNO E
LA LOCALITA' FORTINI A MADONNA DI CAMPIGLIO

DATA: aprile 2018
AGG.

AGG.

FILE

PROT. 18-F001

ELABORATI ARCHITETTONICI

SEZIONI TIPO

1 : 25