


LOCALI AZIENDA BAR "CHALET LAGHETTO"

P.ed. 742 C.C. Pinzolo - Madonna di Campiglio


PIANTA PIANO TERRA

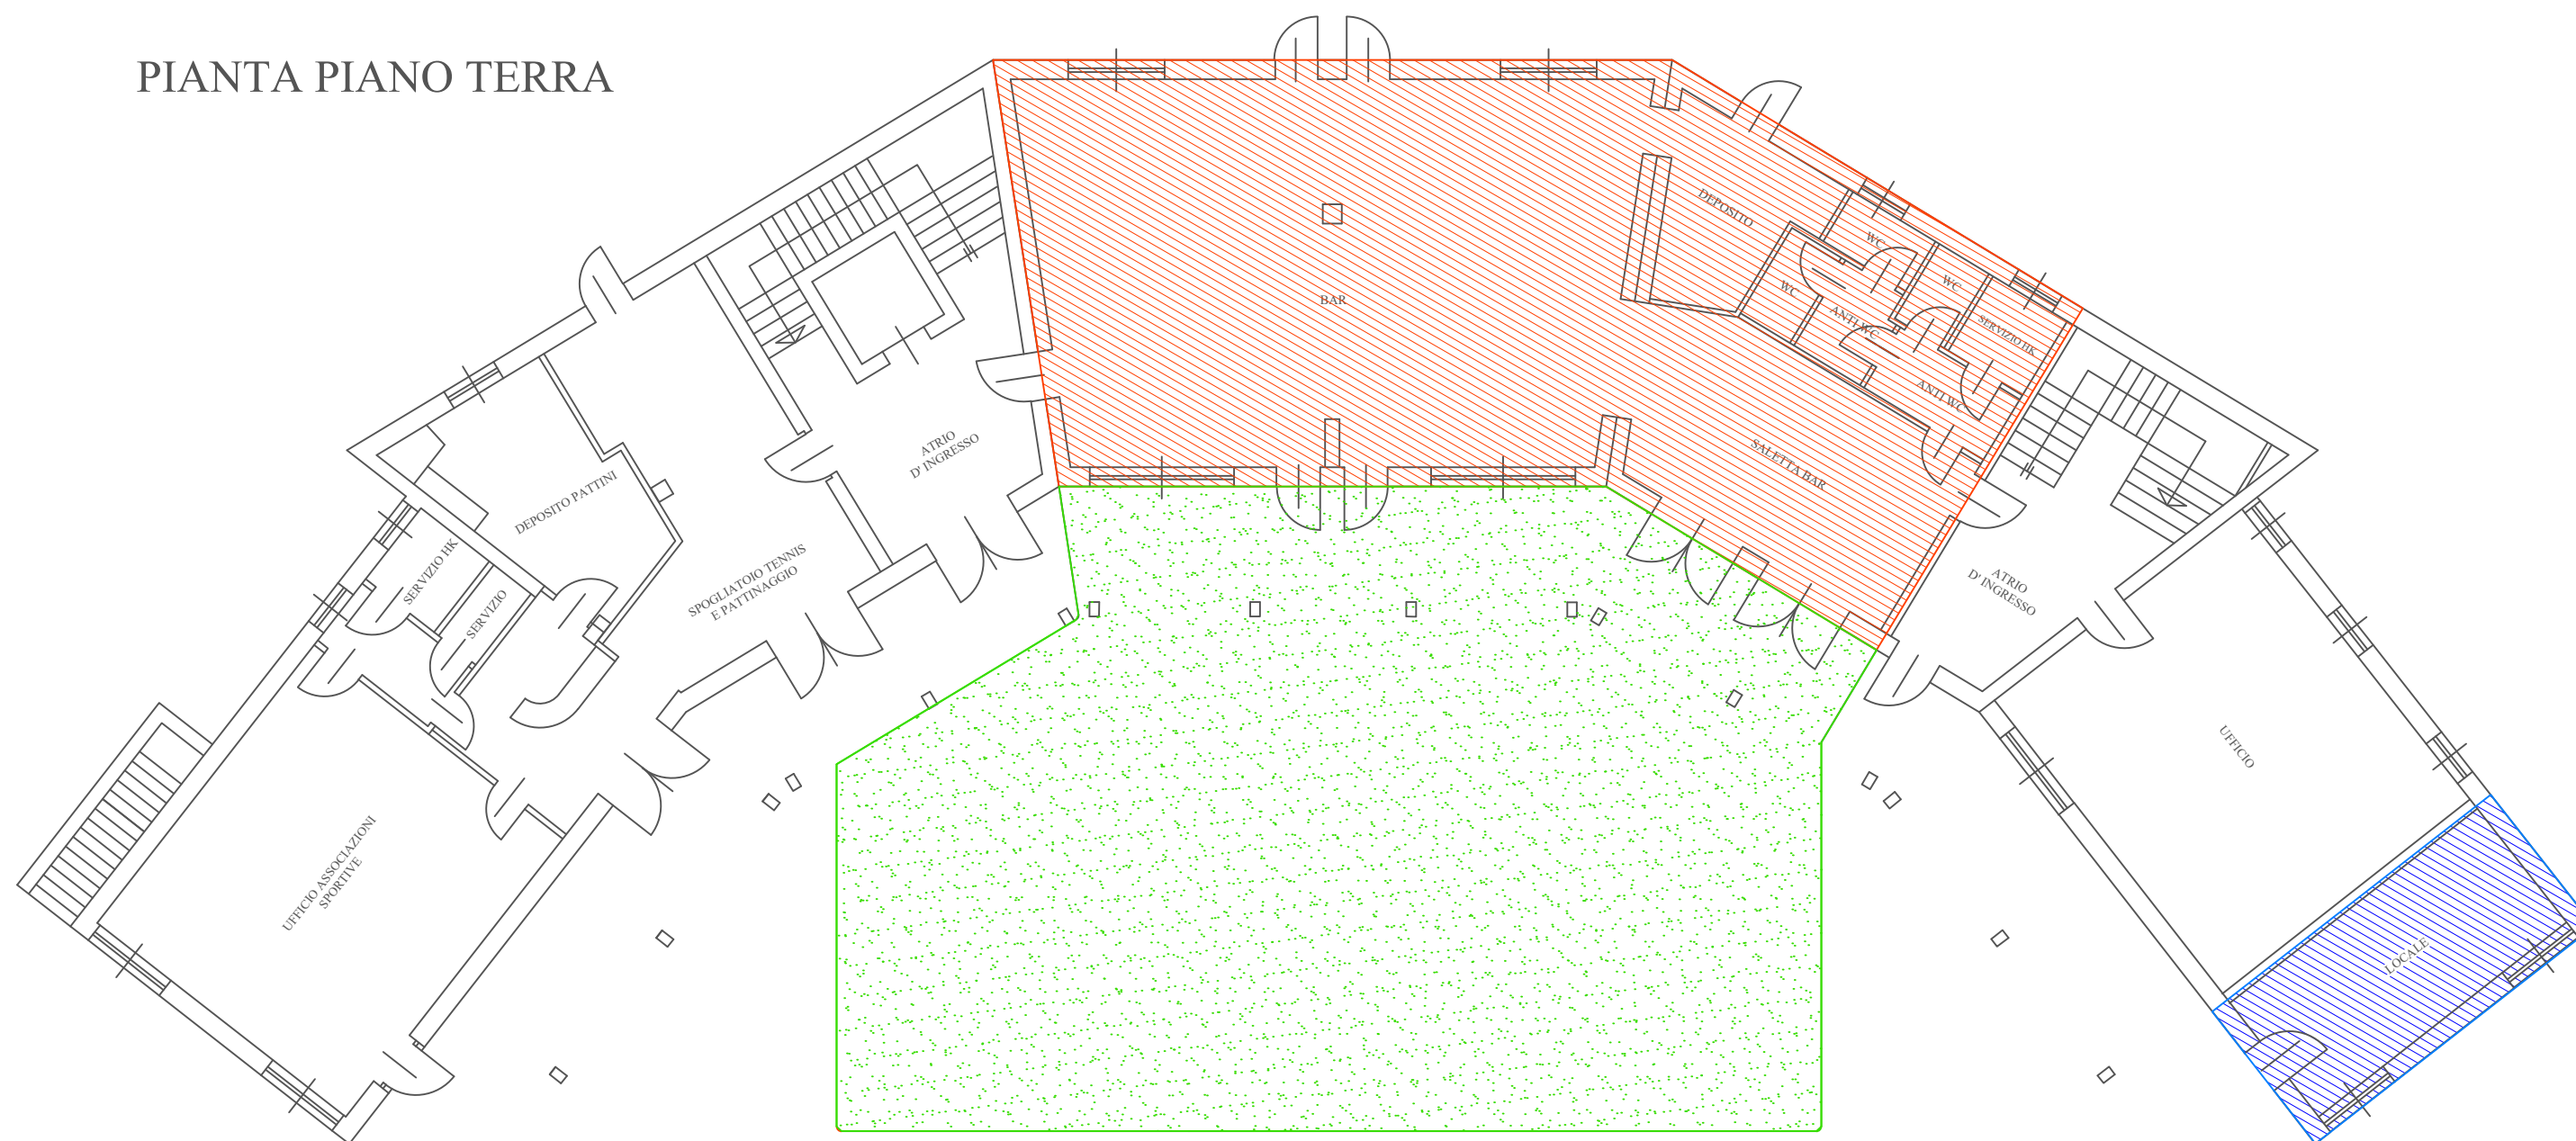


◇ Legenda:



Locali adibiti a BAR - mq 181,56

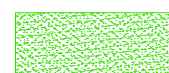

Porticato e solarium - mq 250,00

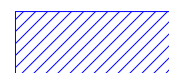

Locale deposito