
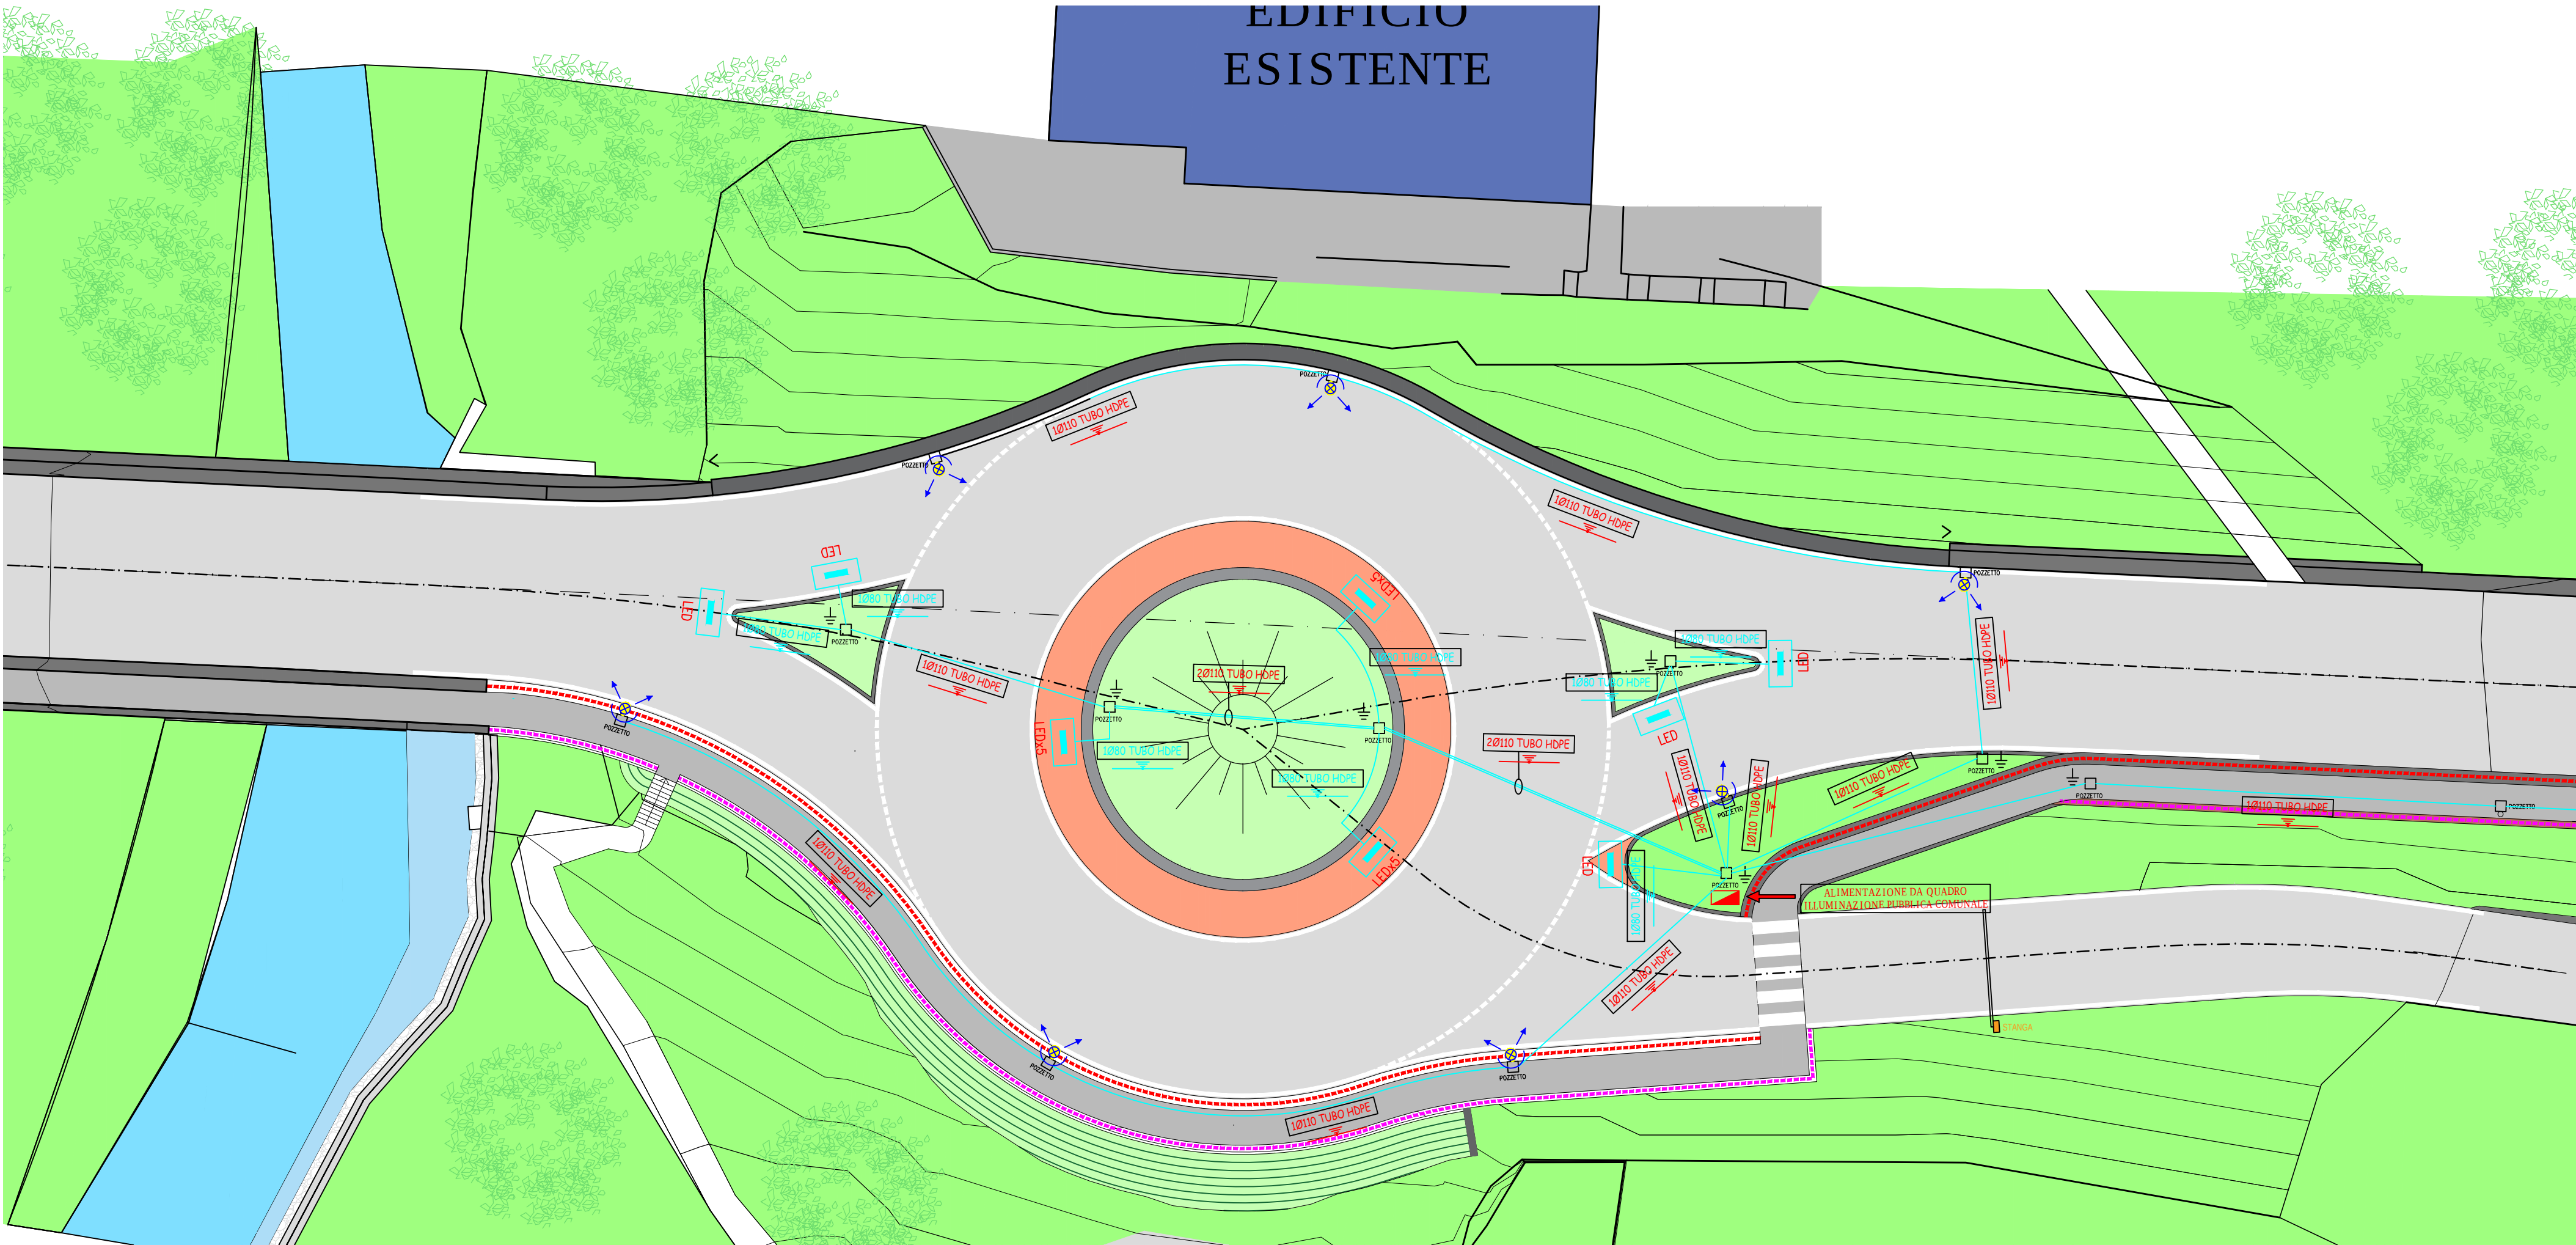


PLANIMETRIA ILLUMINAZIONE
1:200

LEGENDA SIMBOLI	
Simbolo	Descrizione
	Dispersore di Terra
	Cassetta di distribuzione
	Pozzetto con plinto per palo illuminazione
	Apparecchio di segnalazione a LED
	Armatura stradale aLED
	Pozzetto 50x50
	Linea sotterranea

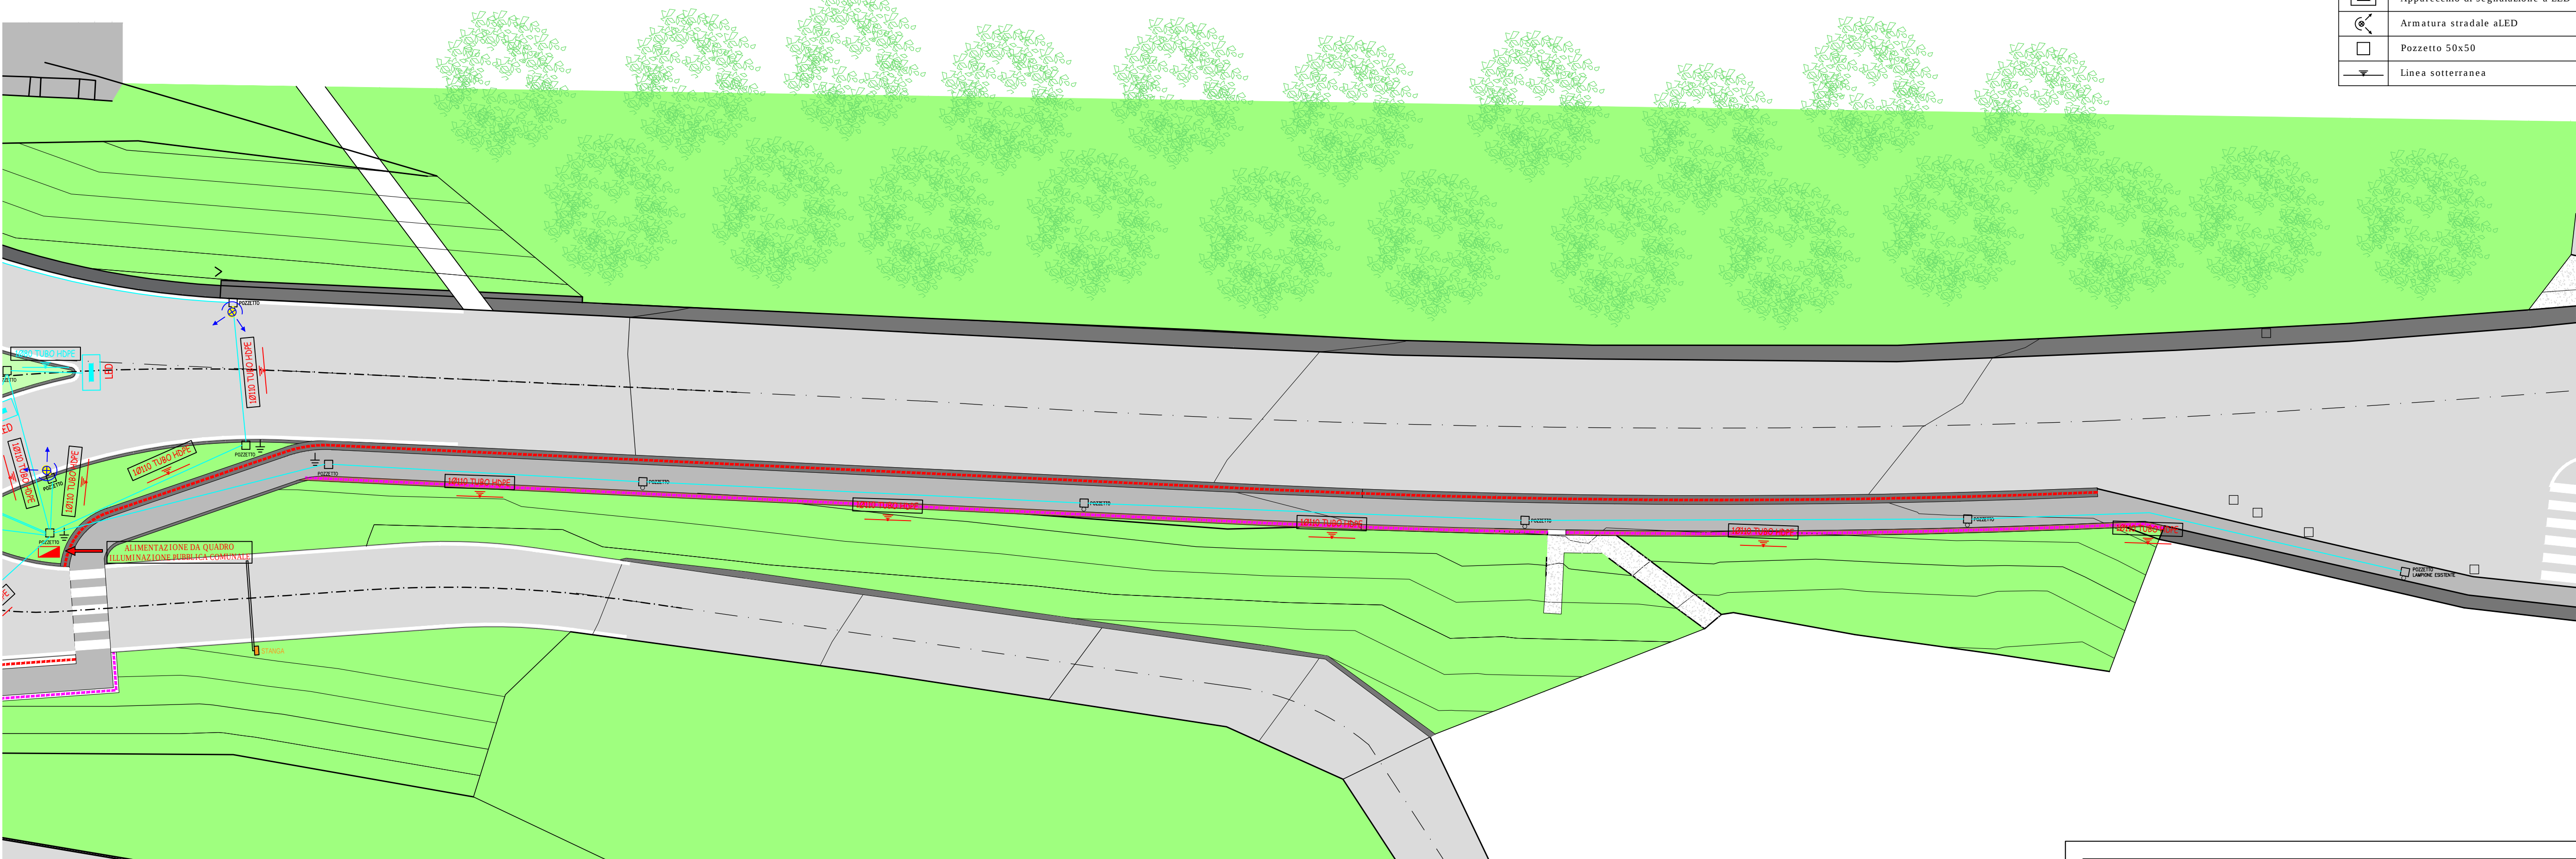

 PROVINCIA AUTONOMA DI TRENTO AGENZIA PROVINCIALE OPERE PUBBLICHE SERVIZIO OPERE STRADALI E FERROVIARIE UFFICIO INFRASTRUTTURE STRADALI E STUDI DI SETTORE					
PROGETTO: S-812-1 (ex opera S-697) : MARCIAPIEDE E ROTATORIA A MADONNA DI CAMPIGLIO					
FASE PROGETTO: PROGETTO DEFINITIVO					
CATEGORIA: 313 - OPERE FUNZIONALI ACCESSORIE					
					
TITOLO TAVOLA: PLANIMETRIA ILLUMINAZIONE					
SCALA: 1:200	FASE PROGETTO: D	TIPO ELAB.: T	CATEGORIA: 313	PARTI D'OPERA: -	N° PROGR. 10
NOME FILE: CG201967 - 313.0.000 - PLANIMETRIA ILLUMINAZIONE.DWG		NUMERO PAT:		DATA REDAZIONE: SETTEMBRE 2020	
PROGETTAZIONE: PROGETTISTA: Ing. Diego Mattivi  dott. ing. DIEGO MATTIVI INSCRIZIONE ALBO N° 1253		COORDINATORE SICUREZZA PER LA PROGETTAZIONE: Ing. Diego Mattivi REFERENTI P.A.T. PER LA PROGETTAZIONE: Ing. Nicola Cozzini		Visto il DIRETTORE DELL'UFFICIO: Ing. Bruno Lorenzo Visto il DIRIGENTE: Ing. Mario Monaco	
RILIEVI TOPOGRAFICI E FRAZIONAMENTO: Ing. Diego Mattivi  dott. ing. DIEGO MATTIVI INSCRIZIONE ALBO N° 1253		GEOLOGO: Dott. Geol. Dario Gaspari			
COORDINAMENTO GRUPPO DI PROGETTAZIONE: Ing. Bruno Lorenzo Ing. Nicola Cozzini					