


PLANIMETRIA SMALTIMENTO ACQUE METEORICHE
1:200

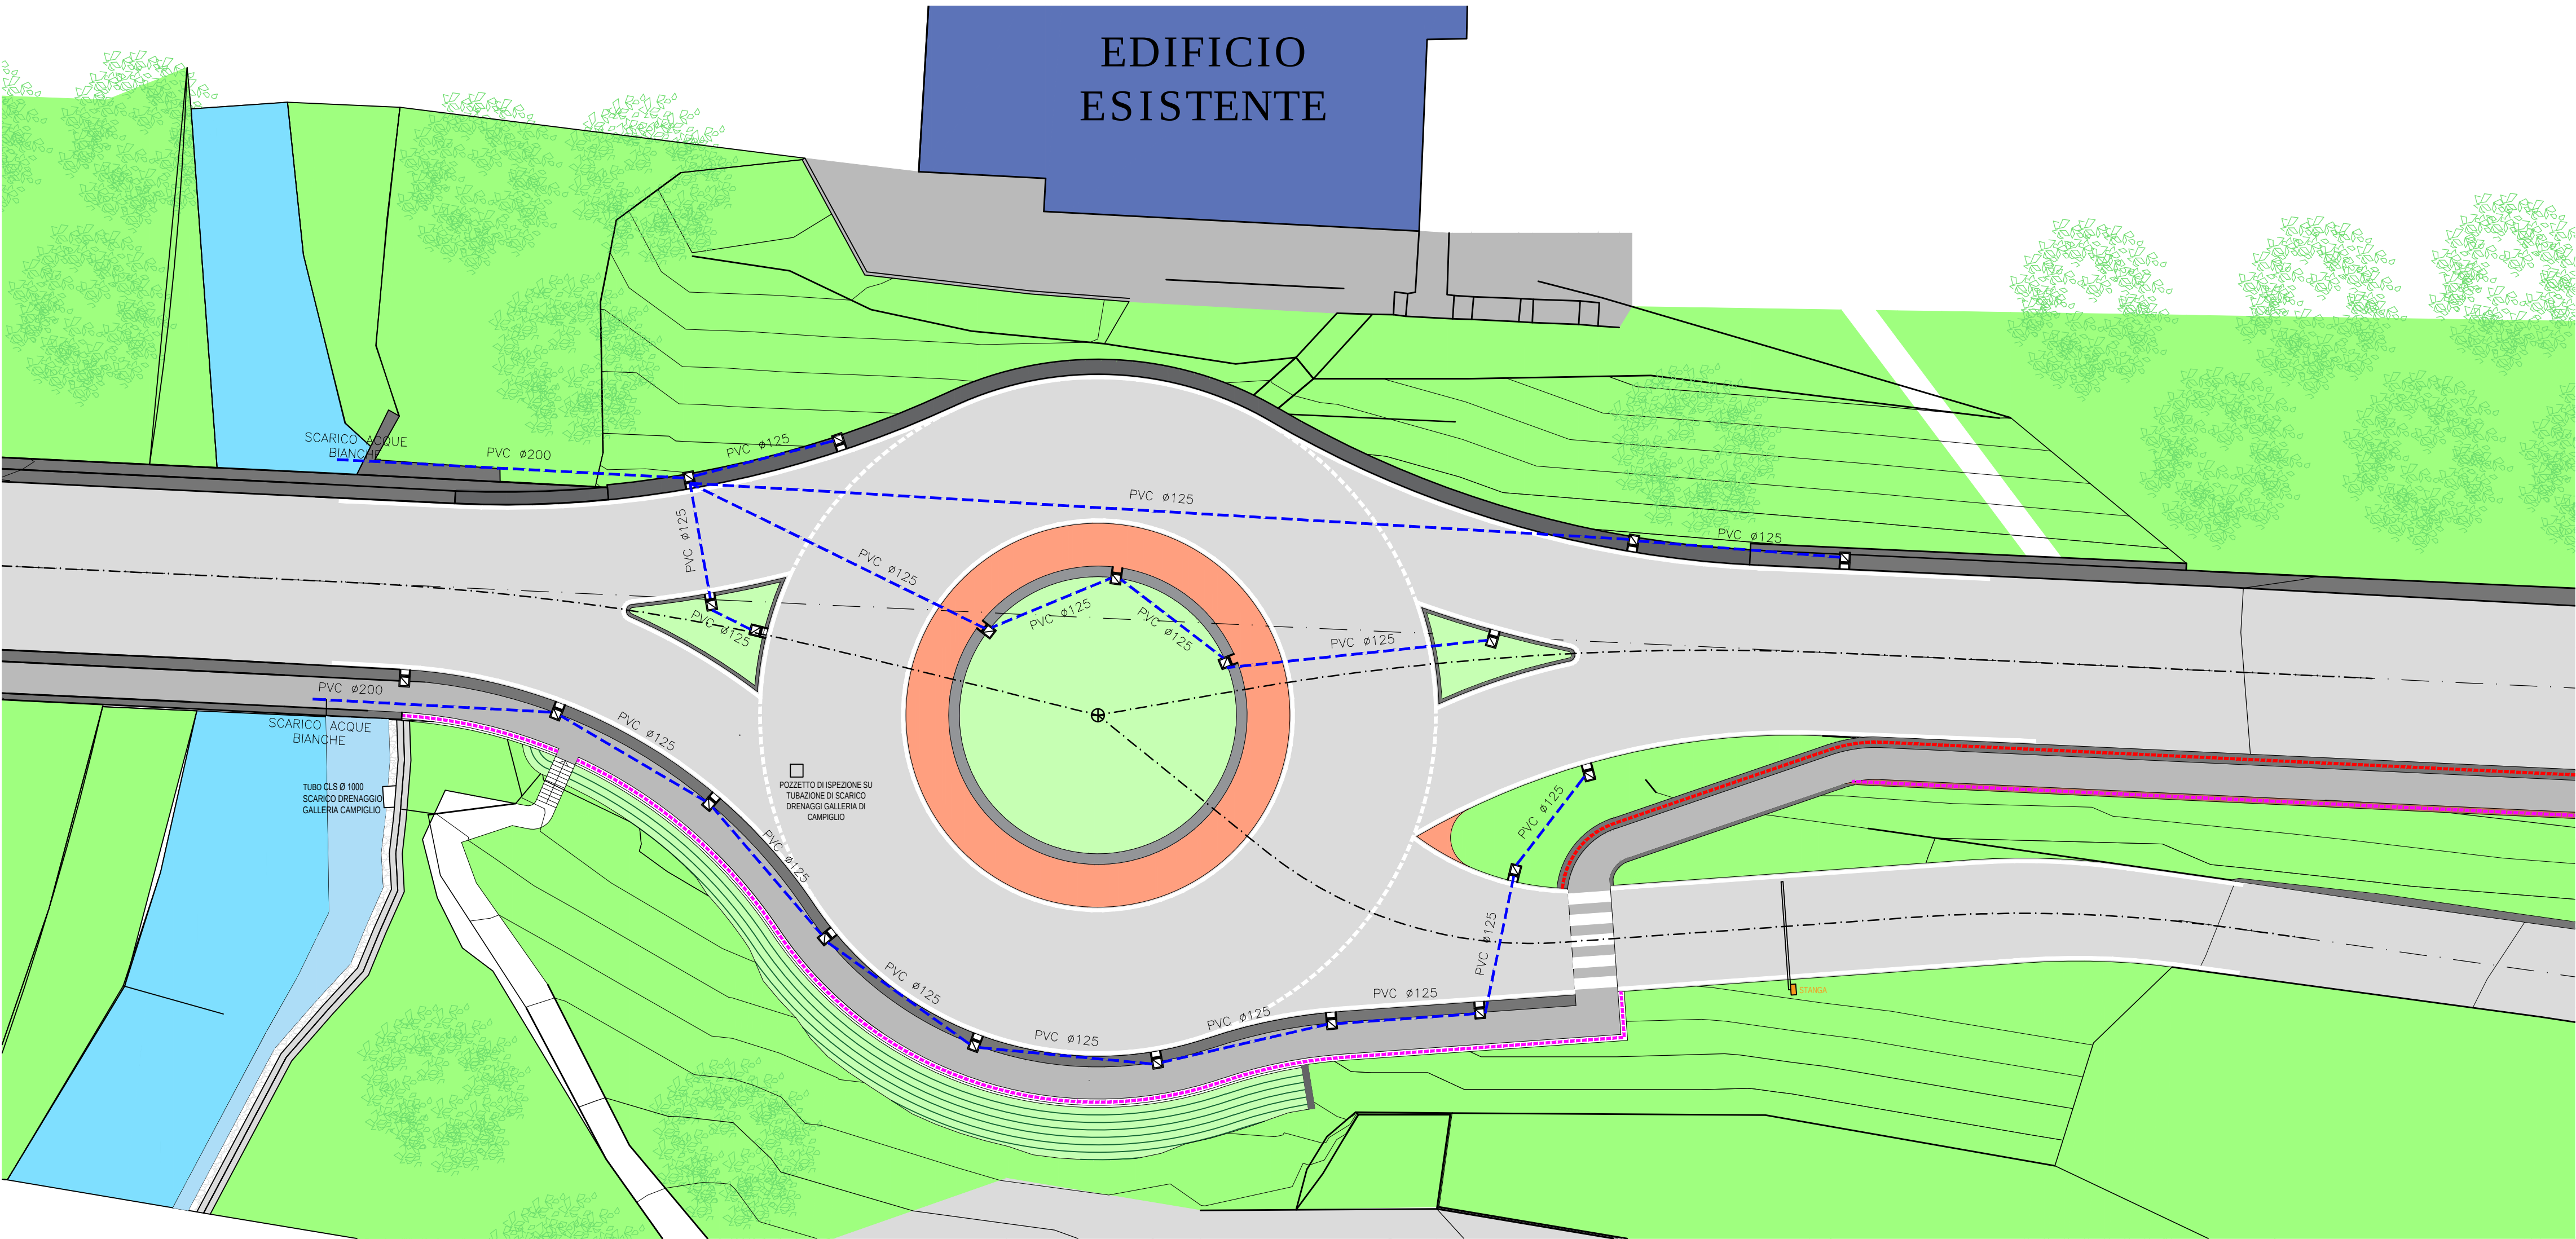

LEGENDA

- EDIFICI

RILIEVO ZONE SMOSSE

STRADA

MARCIAPIEDI

RAMPE

ARGINELLO

PARAPETTO MARCIAPIEDE

GUARD-RAIL
- MURETTI

CORDONATE

ALBERI


AIUOLE / PRATO

PARTE SORMONTABILE

TERRE ARMATE

CANALETTA/ CORDOLO

Slope Arrows Table			
Number	Minimum Slope	Maximum Slope	Color
1	0.00%	2.00%	Red
2	2.01%	3.20%	Green
3	3.21%	20.73%	Blue

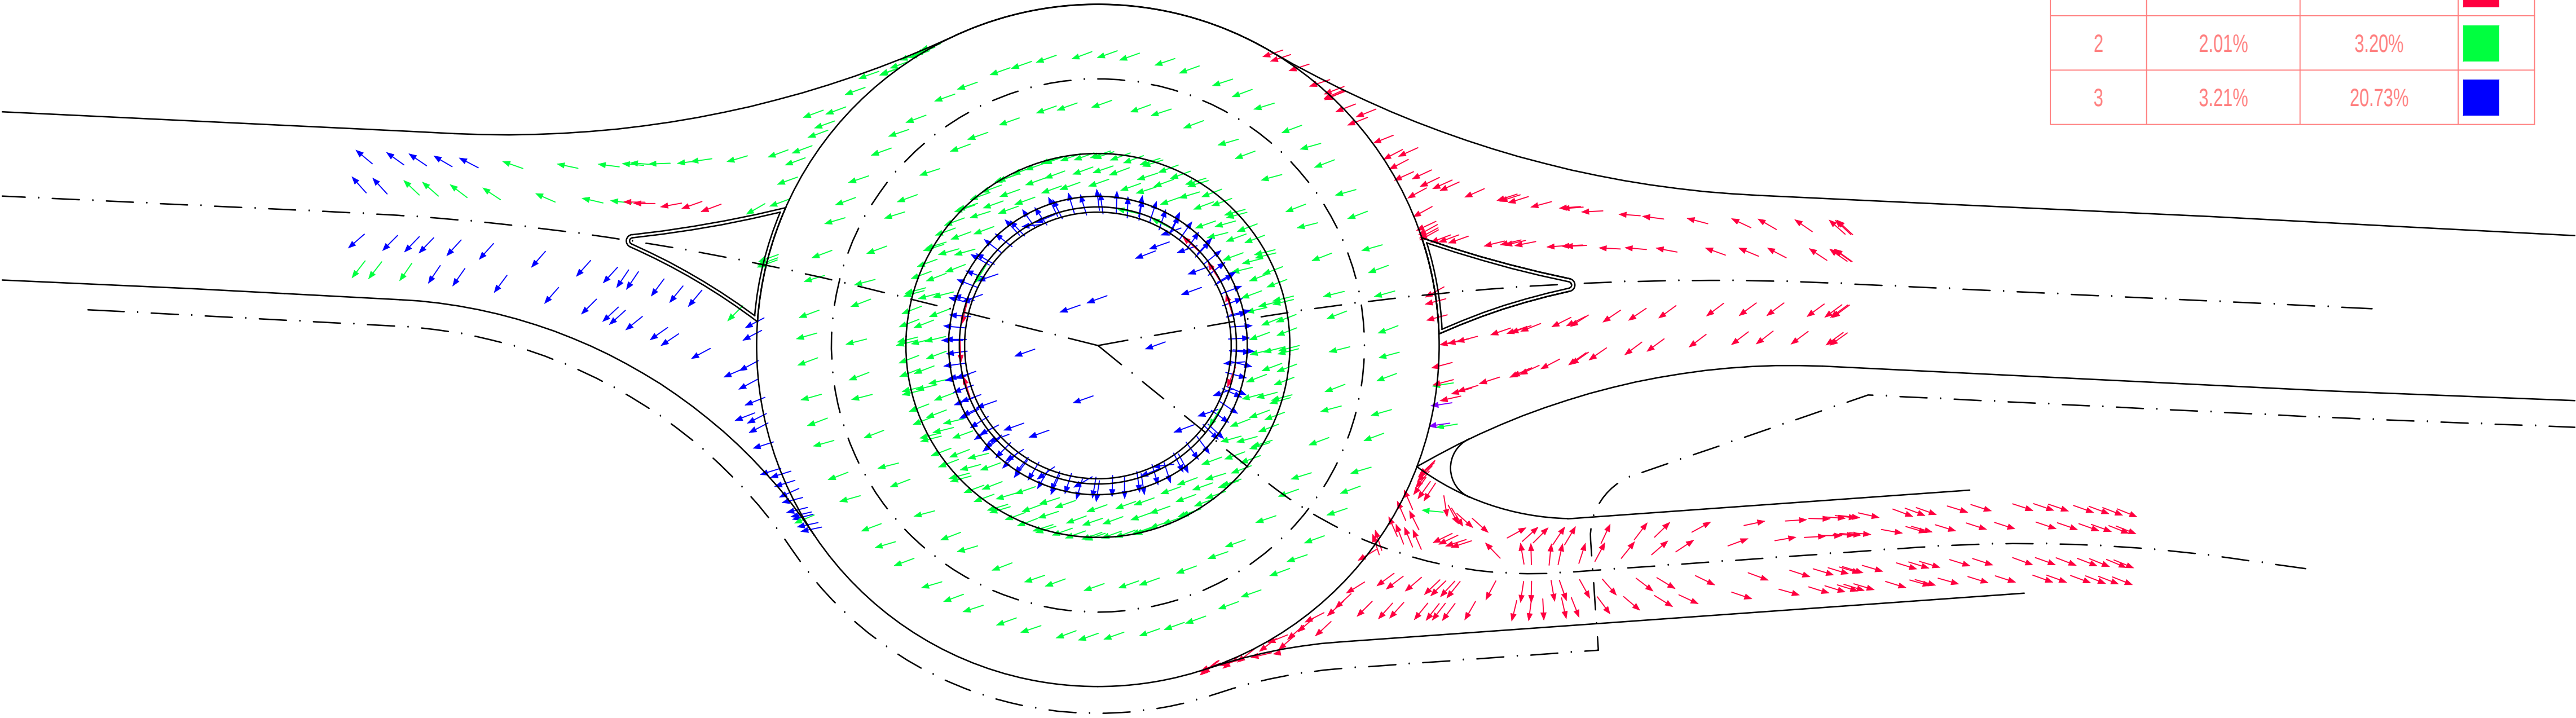

PROVINCIA AUTONOMA DI TRENTO
AGENZIA PROVINCIALE OPERE PUBBLICHE
SERVIZIO OPERE STRADALI E FERROVIARIE
UFFICIO INFRASTRUTTURE STRADALI E STUDI DI SETTORE

PROGETTO:
S-812-1 (ex opera S-697) : MARCIAPIEDE E ROTATORIA
A MADONNA DI CAMPIGLIO

FASE PROGETTO: PROGETTO DEFINITIVO

CATEGORIA: 323 - OPERE D'ARTE IDRAULICHE

TITOLO TAVOLA:
PLANIMETRIA SMALTIMENTO ACQUE METEORICHE

SCALA: 1:200

FASE PROGETTO: D

TIPO ELAB.: T

CATEGORIA: 323

PARTE D'OPERA: -

N° PROGR. 5

REVISIONE:

NOME FILE: C:\2020\97-323\0.05-PROGETTO\7\DWG

NUMERO PAT: 105

DATA REDAZIONE: SETTEMBRE 2020

PROGETTAZIONE:
PROGETTISTA:
Ing. Diego Mattivi

COORDINATORE SICUREZZA PER LA PROGETTAZIONE:
Ing. Diego Mattivi

Visto 1 IL DIRETTORE DELL'UFFICIO :
Ing. Bruno Lorengo

ORDINE DEGLI INGEGNERI
DELLA PROV. DI TRENTO
dott. ing. DIEGO MATTIVI
ISCRIZIONE ALBO N° 1253

REFERENTI P.A.T. PER LA PROGETTAZIONE:
Ing. Nicola Cozzini

Visto 1 IL DIRIGENTE:
Ing. Mario Monaco

RILIEVI TOPOGRAFICI E FRAZIONAMENTO:
Ing. Diego Mattivi

ORDINE DEGLI INGEGNERI
DELLA PROV. DI TRENTO
dott. ing. DIEGO MATTIVI
ISCRIZIONE ALBO N° 1253

GEOLOGO:
Dott. Geol. Dario Gaspari

COORDINAMENTO GRUPPO DI PROGETTAZIONE:
Ing. Bruno Lorengo
Ing. Nicola Cozzini