


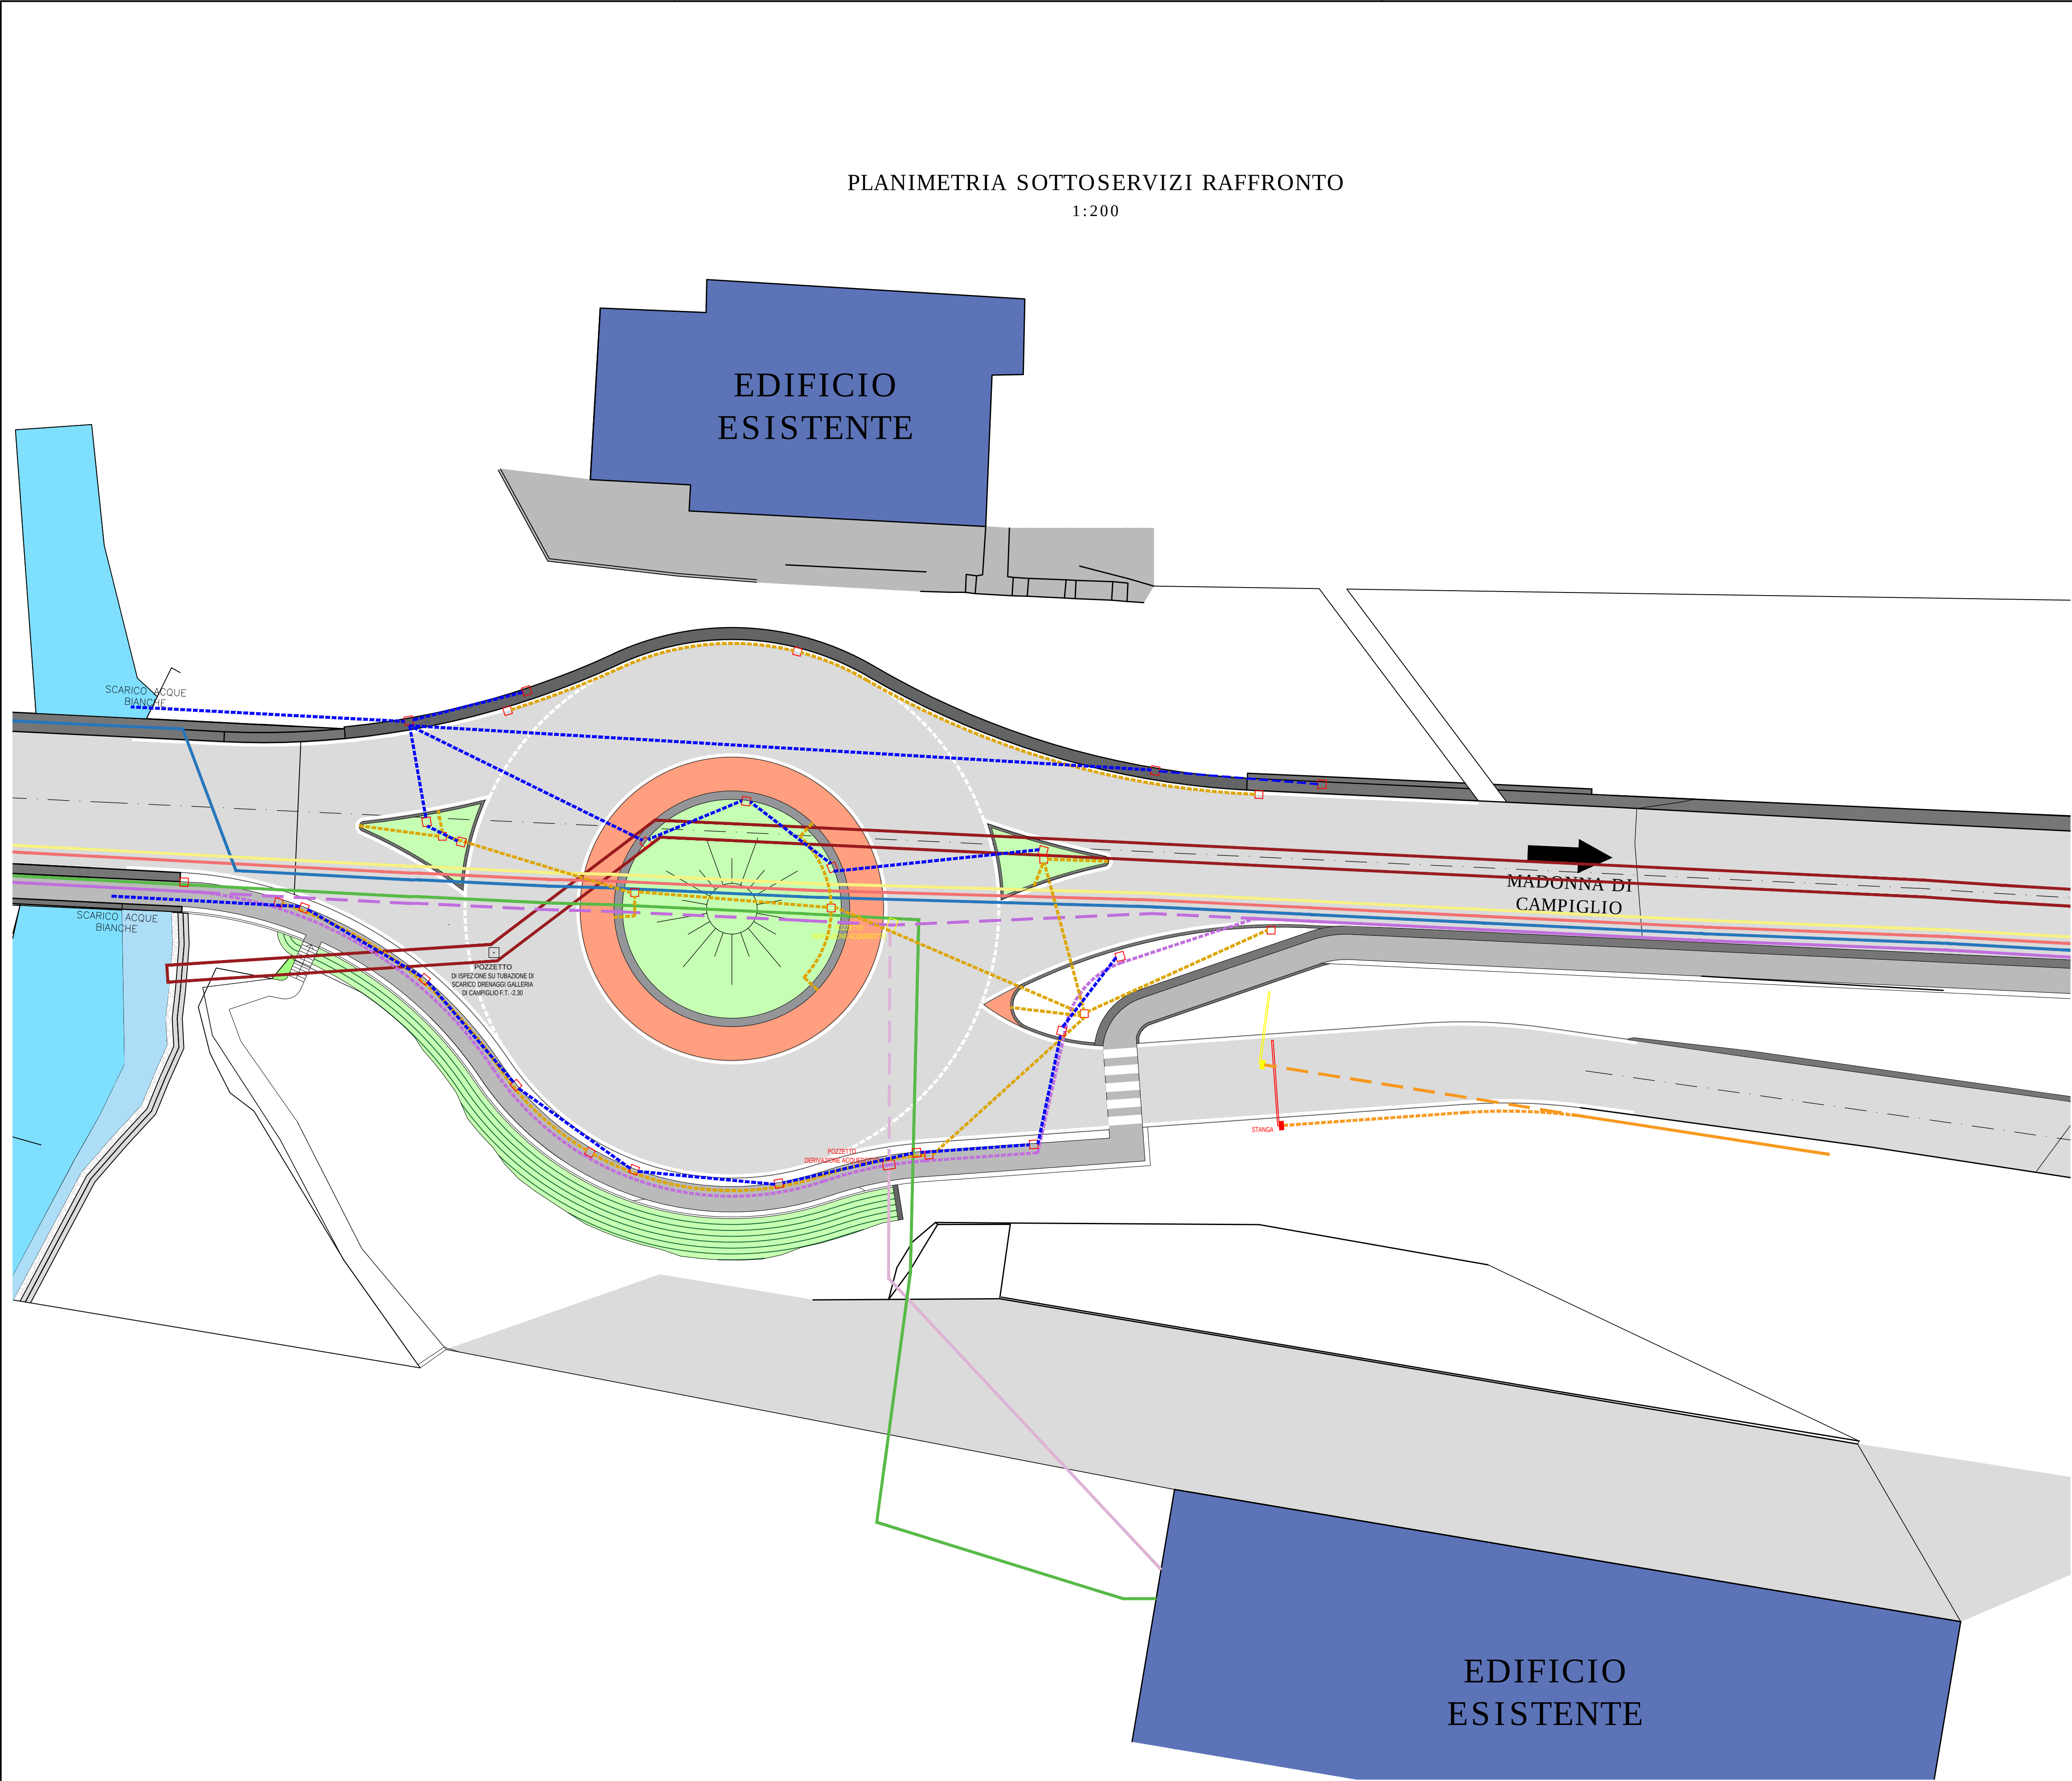

LEGENDA			
	EDIFICI		MURETTI
	RILIEVO ZONE SMOSSE		CORDONATE
	STRADA		ALBERI
	MARCIAPIEDI		AIUOLE / PRATO
	RETE ACQUEDOTTO		CAVI SET BT 400 V
	STACCO ACQUA CONDOMINIO GINEVRA		CAVI SED MT 20 KV
	LINEA ELETTRICA ALIMENTAZIONE STANGA		TUBO CLS Ø 1000 SCARICO DRENAGGIO GALLERIA CAMPIGLIO
	CAVI F.O. TNET		SMALTIMENTO ACQUE METEORICHE
	µCAVI 24 F.O.		CAVI ILLUMINAZIONE
	RAFFRONTO NUOVO		RAFFRONTO DEMOLIZIONE
	RAFFRONTO NUOVO TRACCIATO		RAFFRONTO VECCHIO TRACCIATO
	TRATTO INVARIATO		

PROVINCIA AUTONOMA DI TRENTO

AGENZIA PROVINCIALE OPERE PUBBLICHE

SERVIZIO OPERE STRADALI E FERROVIARIE

UFFICIO INFRASTRUTTURE STRADALI E STUDI DI SETTORE

PROGETTO:

S-812-1 (ex opera S-697) : MARCIAPIEDE E ROTATORIA A MADONNA DI CAMPIGLIO

FASE PROGETTO:

PROGETTO DEFINITIVO

CATEGORIA:

314 - SOTTOSERVIZI

TITOLO TAVOLA:

PLANIMETRIA SOTTOSERVIZI DI RAFFRONTO

SCALA:	FASE PROGETTO:	TIPO ELAB.:	CATEGORIA:	PARTI D'OPERA:	N° PROGR.	REVISIONE:
1:200	D	T	314	-	5	

NOME FILE: C:\2020\97 - 314\0.05 - PLANIMETRIA SOTTOSERVIZI.DWG

NUMERO PAT: 150

DATA REDAZIONE: SETTEMBRE 2020

PROGETTAZIONE:
PROGETTISTA:
Ing. Diego Mattivi

ORDINE DEGLI INGEGNERI DELLA PROV. DI TRENTO

dott. ing. DIEGO MATTIVI

INSCRIZIONE ALBO N° 1253

RILIEVI TOPOGRAFICI E FRAZIONAMENTO:
Ing. Diego Mattivi

ORDINE DEGLI INGEGNERI DELLA PROV. DI TRENTO

dott. ing. DIEGO MATTIVI

INSCRIZIONE ALBO N° 1253

COORDINAMENTO GRUPPO DI PROGETTAZIONE:
Ing. Bruno Lorengo
Ing. Nicola Cozzini

COORDINATORE SICUREZZA PER LA PROGETTAZIONE:
Ing. Diego Mattivi

REFERENTI P.A.T. PER LA PROGETTAZIONE:
Ing. Nicola Cozzini

GEOLOGO:
Dott. Geol. Dario Gaspari

Visto I IL DIRETTORE DELL'UFFICIO:
Ing. Bruno Lorengo

Visto I IL DIRIGENTE:
Ing. Mario Monaco