




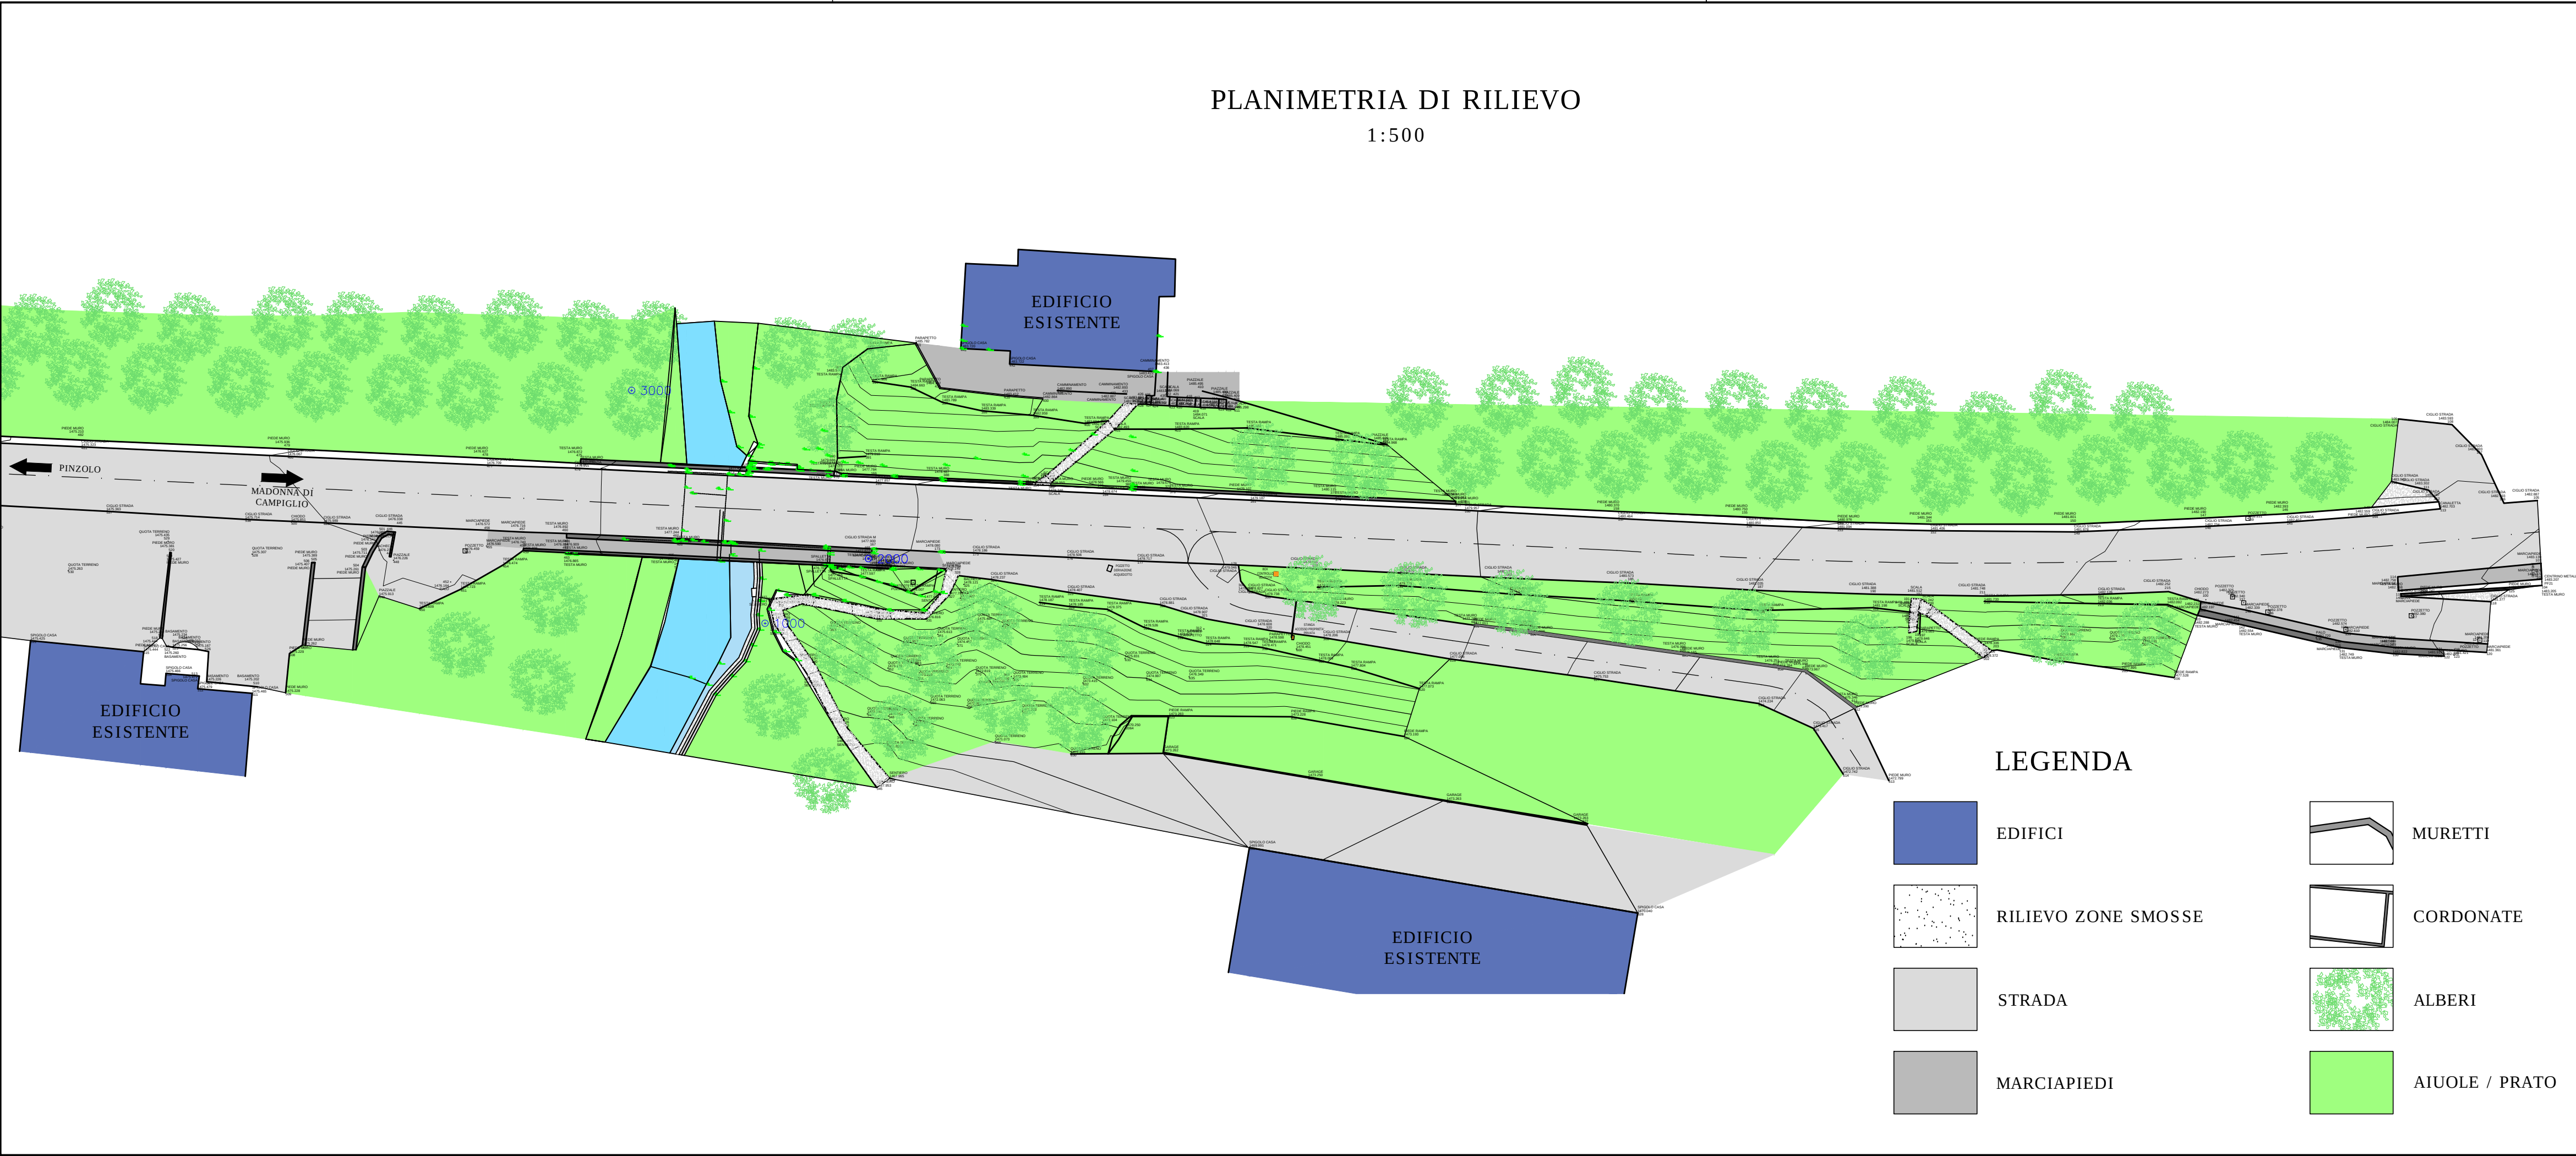

PROVINCIA AUTONOMA DI TRENTO
AGENZIA PROVINCIALE OPERE PUBBLICHE
SERVIZIO OPERE STRADALI E FERROVIARIE
UFFICIO INFRASTRUTTURE STRADALI E STUDI DI SETTORE

PROGETTO :
S-812-1 (ex opera S-697) : MARCIAPIEDE E ROTATORIA
A MADONNA DI CAMPIGLIO

FASE PROGETTO :
PROGETTO DEFINITIVO

CATEGORIA :
312 - STRADE - OPERE PUNTUALI



TITOLO TAVOLA :
PLANIMETRIA STATO ATTUALE CON RILIEVO

SCALA : 1:500	FASE PROGETTO : D	TIPO ELAB. : T	CATEGORIA : 312	PARTE D'OPERA : -	N° PROGR. 5	REVISIONE :
NOME FILE : CG201967 - 312.0.005 - PROGETTO V7.DWG			NUMERO PAT: 100		DATA REDAZIONE : SETTEMBRE 2020	
PROGETTAZIONE : PROGETTISTA : Ing. Diego Mattivi		COORDINATORE SICUREZZA PER LA PROGETTAZIONE: Ing. Diego Mattivi		Visto ! IL DIRETTORE DELL'UFFICIO : Ing. Bruno Lorengo		
ORDINE DEGLI INGEGNERI DELLA PROV. DI TRENTO dott. ing. DIEGO MATTIVI INSCRIZIONE ALBO N° 1253 RILIEVI TOPOGRAFICI E FRAZIONAMENTO : Ing. Diego Mattivi		REFERENTI P.A.T. PER LA PROGETTAZIONE: Ing. Nicola Cozzini		Visto ! IL DIRIGENTE: Ing. Mario Monaco		
		GEOLOGO: Dott. Geol. Dario Gaspari				
COORDINAMENTO GRUPPO DI PROGETTAZIONE : Ing. Bruno Lorengo Ing. Nicola Cozzini						