


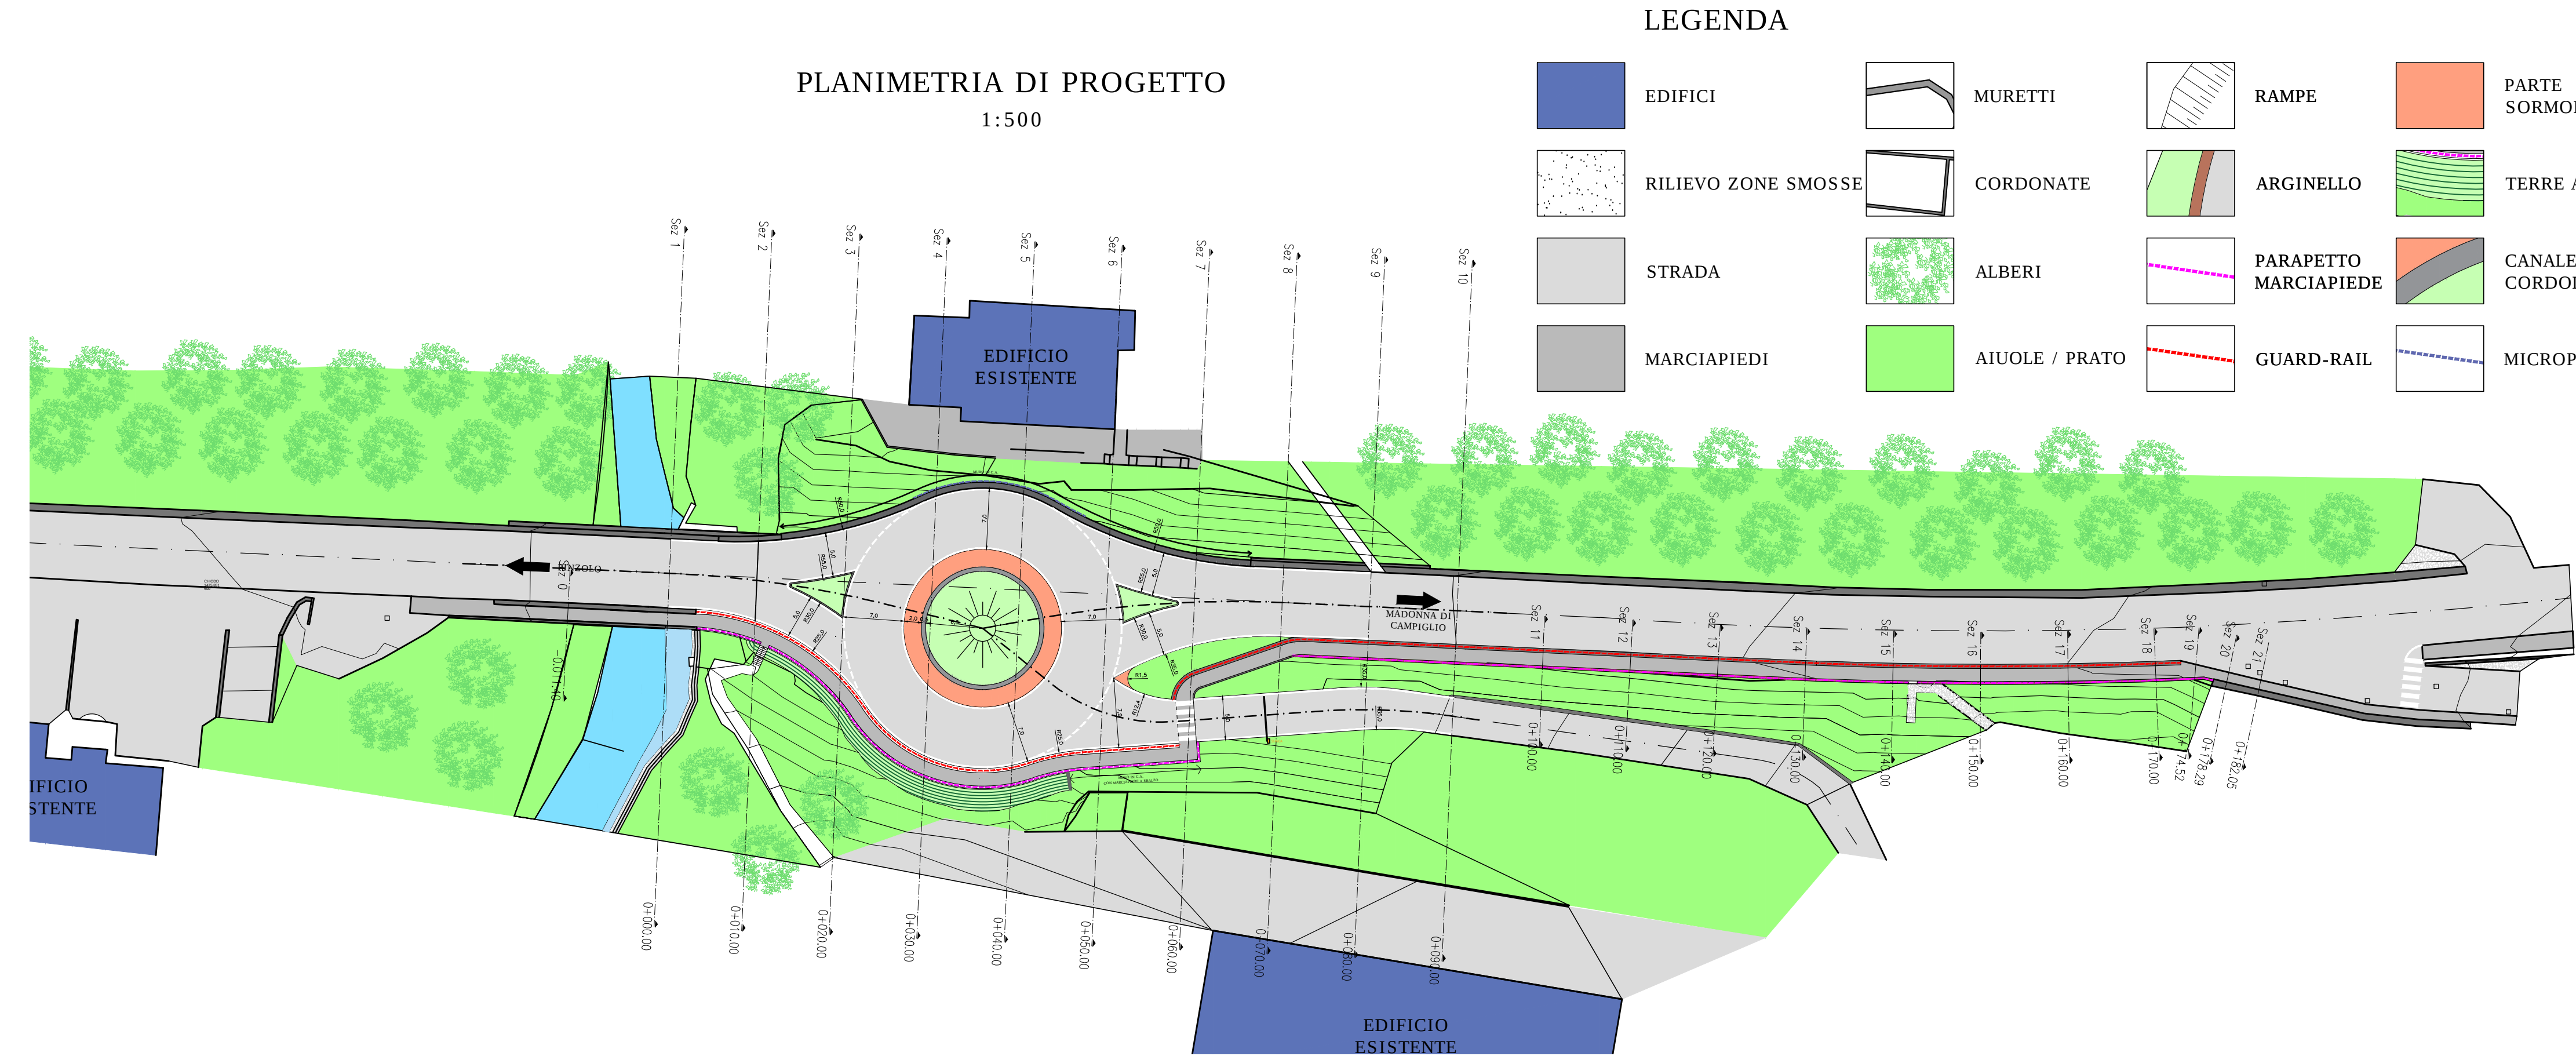



PROVINCIA AUTONOMA DI TRENTO

AGENZIA PROVINCIALE OPERE PUBBLICHE

SERVIZIO OPERE STRADALI E FERROVIARIE

UFFICIO INFRASTRUTTURE STRADALI E STUDI DI SETTORE

PROGETTO :

S-812-1 (ex opera S-697) : MARCIAPIEDE E ROTATORIA A MADONNA DI CAMPIGLIO

FASE PROGETTO :

PROGETTO DEFINITIVO

CATEGORIA :

312 - STRADE - OPERE PUNTUALI



TITOLO TAVOLA :

PLANIMETRIA STATO DI PROGETTO

SCALA :	FASE PROGETTO :	TIPO ELAB. :	CATEGORIA :	PARTE D'OPERA :	N° PROGR.	REVISIONE :
1:500	D	T	312	-	10	

NOME FILE : CG201967 - 312.0.010 - PROGETTO V7.DWG

NUMERO PAT: 105

DATA REDAZIONE : SETTEMBRE 2020

PROGETTAZIONE :

PROGETTISTA :

Ing. Diego Mattivi

ORDINE DEGLI INGEGNERI DELLA PROV. DI TRENTO

dott. ing. DIEGO MATTIVI

INSCRIZIONE ALBO N° 1253

RILIEVI TOPOGRAFICI E FRAZIONAMENTO :

Ing. Diego Mattivi

ORDINE DEGLI INGEGNERI DELLA PROV. DI TRENTO

dott. ing. DIEGO MATTIVI

INSCRIZIONE ALBO N° 1253

COORDINAMENTO GRUPPO DI PROGETTAZIONE :

Ing. Bruno Lorenzo

Ing. Nicola Cozzini

COORDINATORE SICUREZZA PER LA PROGETTAZIONE:

Ing. Diego Mattivi

REFERENTI P.A.T. PER LA PROGETTAZIONE:

Ing. Nicola Cozzini

GEOLOGO:

Dott. Geol. Dario Gaspari

Visto ! IL DIRETTORE DELL'UFFICIO :

Ing. Bruno Lorenzo

Visto ! IL DIRIGENTE:

Ing. Mario Monaco

