


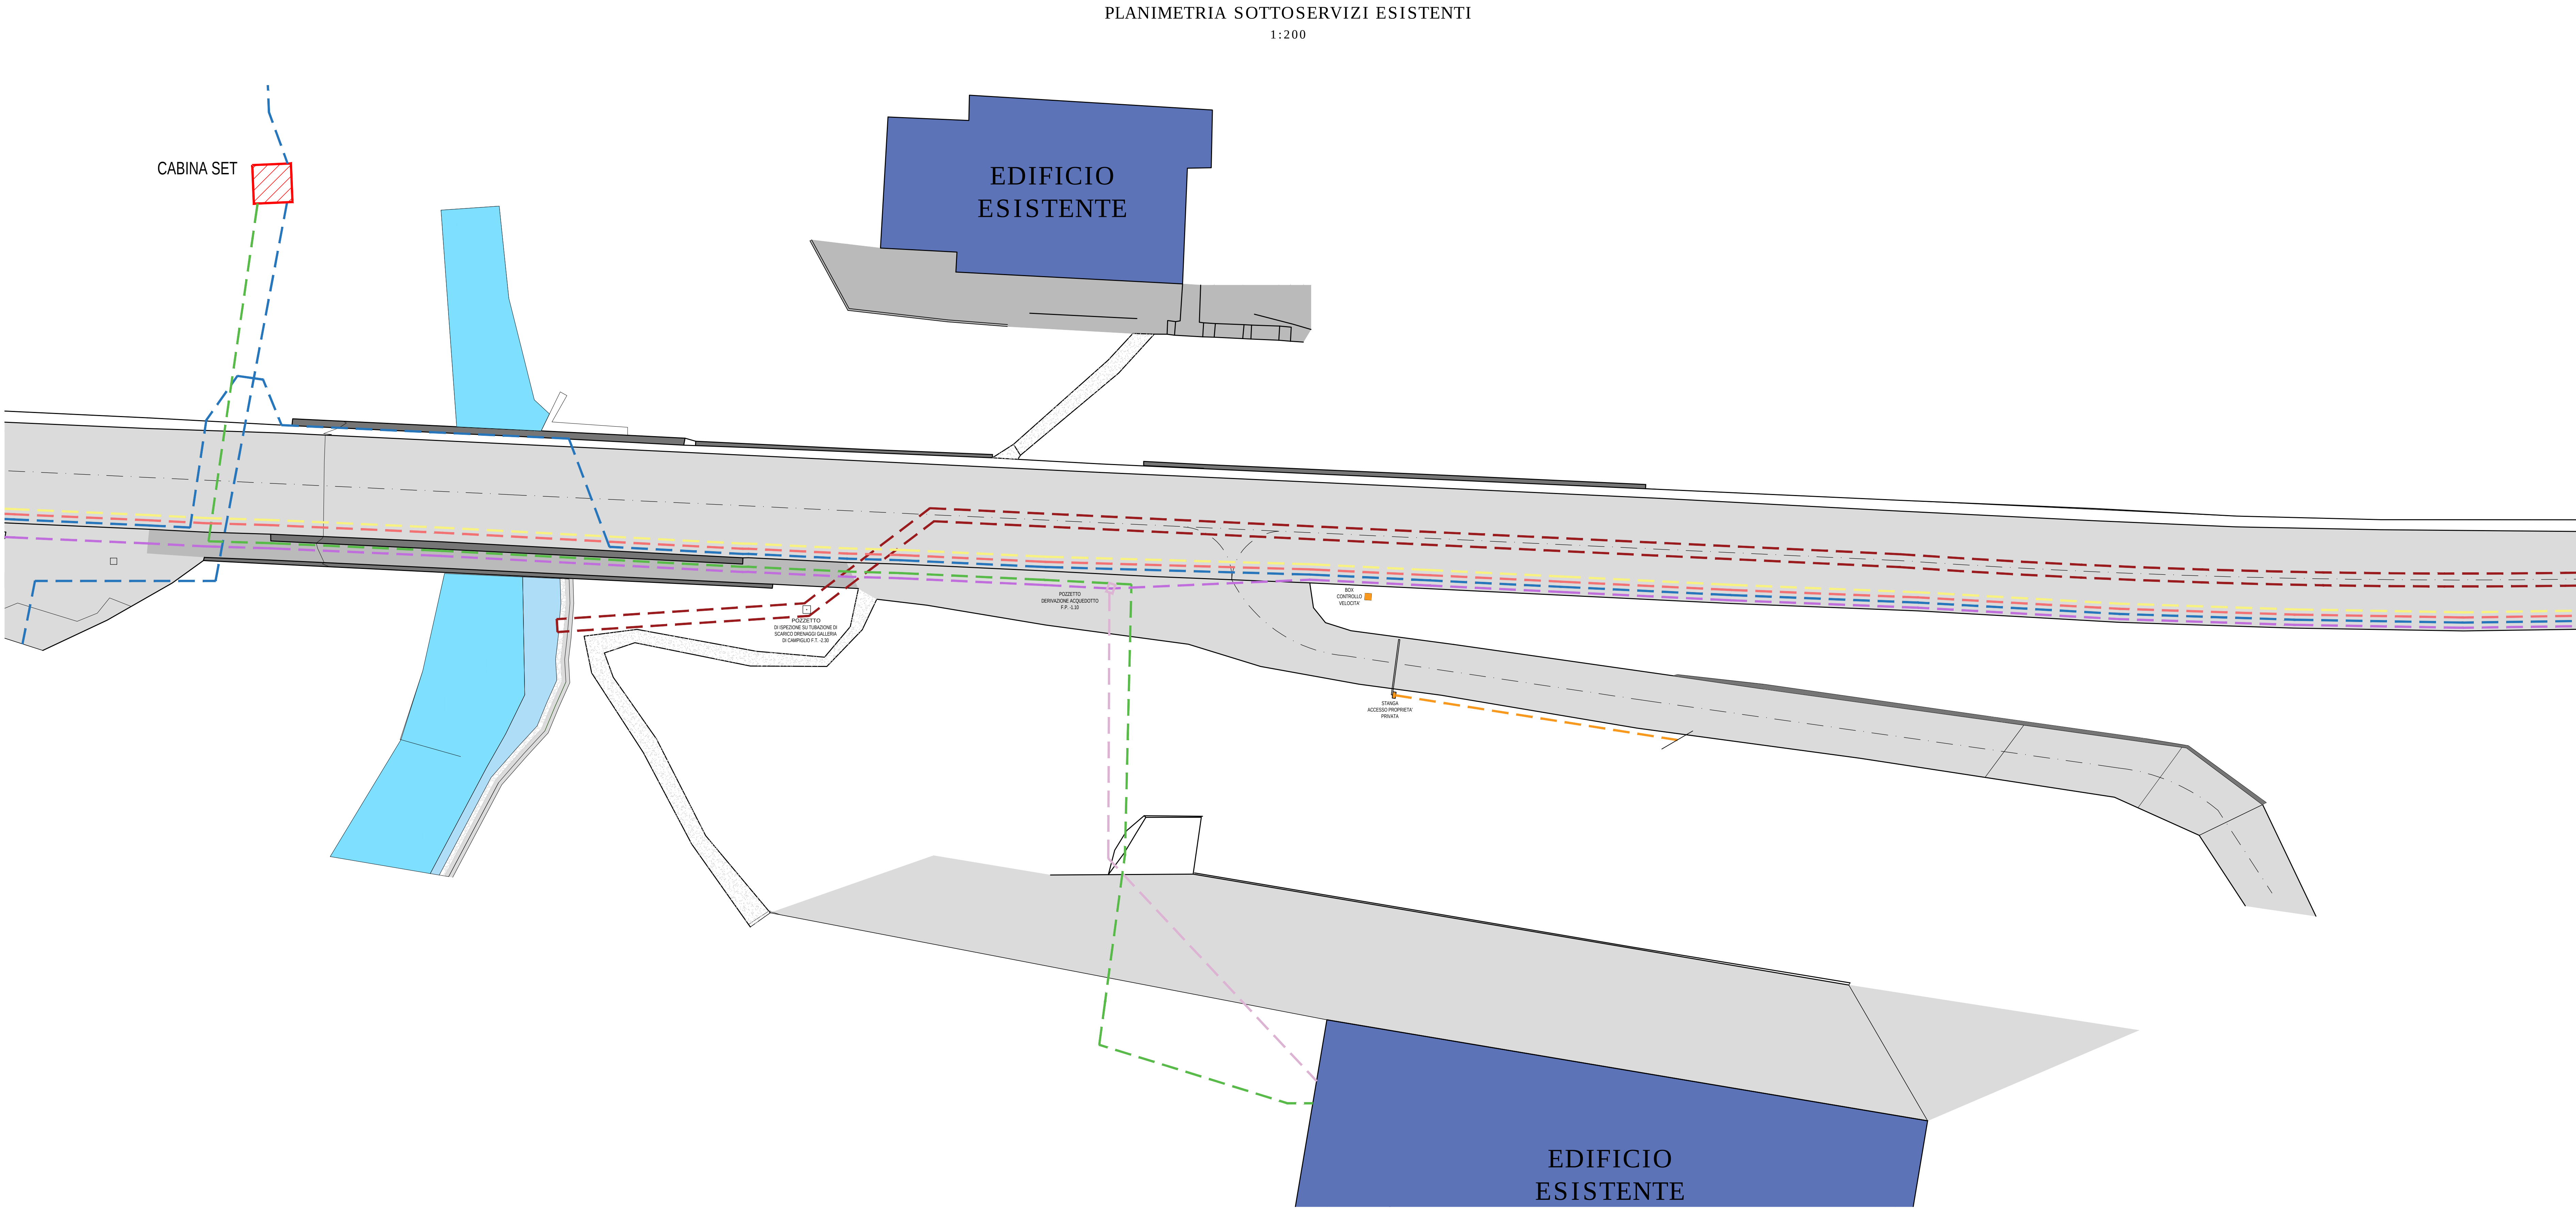

PROVINCIA AUTONOMA DI TRENTO
AGENZIA PROVINCIALE OPERE PUBBLICHE
SERVIZIO OPERE STRADALI E FERROVIARIE
UFFICIO INFRASTRUTTURE STRADALI E STUDI DI SETTORE

PROGETTO: S-812-1 (ex opera S-697) : MARCIAPIEDE E ROTATORIA A MADONNA DI CAMPIGLIO

FASE PROGETTO: PROGETTO DEFINITIVO

CATEGORIA: 240 - INFRASTRUTTURE E SERVIZI ESISTENTI - INTERFERENZE

TITOLO TAVOLA: PLANIMETRIA SOTTOSERVIZI ESISTENTI

SCALA:	FASE PROGETTO: D	TIPO ELAB: T	CATEGORIA: 240	PARTI D'OPERA: -	N° PROG: 5	REVISIONE:
NOME FILE: C:\02087\240.005 - PLANIMETRIA SOTTOSERVIZI.DWG		NUMERO PAT: 95		DATA REDAZIONE: SETTEMBRE 2020		
PROGETTAZIONE: PROGETTISTA: Ing. Diego Mattivi		COORDINATORE SICUREZZA PER LA PROGETTAZIONE: Ing. Diego Mattivi		Visto il DIRETTORE DELL'UFFICIO: Ing. Bruno Lorenzo		
RILEVATO TOPOGRAFO E FRAZIONAMENTO: Ing. Diego Mattivi		REFERENTI P.A.T. PER LA PROGETTAZIONE: Ing. Nicola Cozzini		Visto il DIRIGENTE: Ing. Mario Monaco		
COORDINAMENTO GRUPPO DI PROGETTAZIONE: Ing. Bruno Lorenzo Ing. Nicola Cozzini		GEOLOGO: Dott. Geol. Dario Gaspari				