


PIANTA SERVIZI Q.ta + 0,00
Scala 1:300

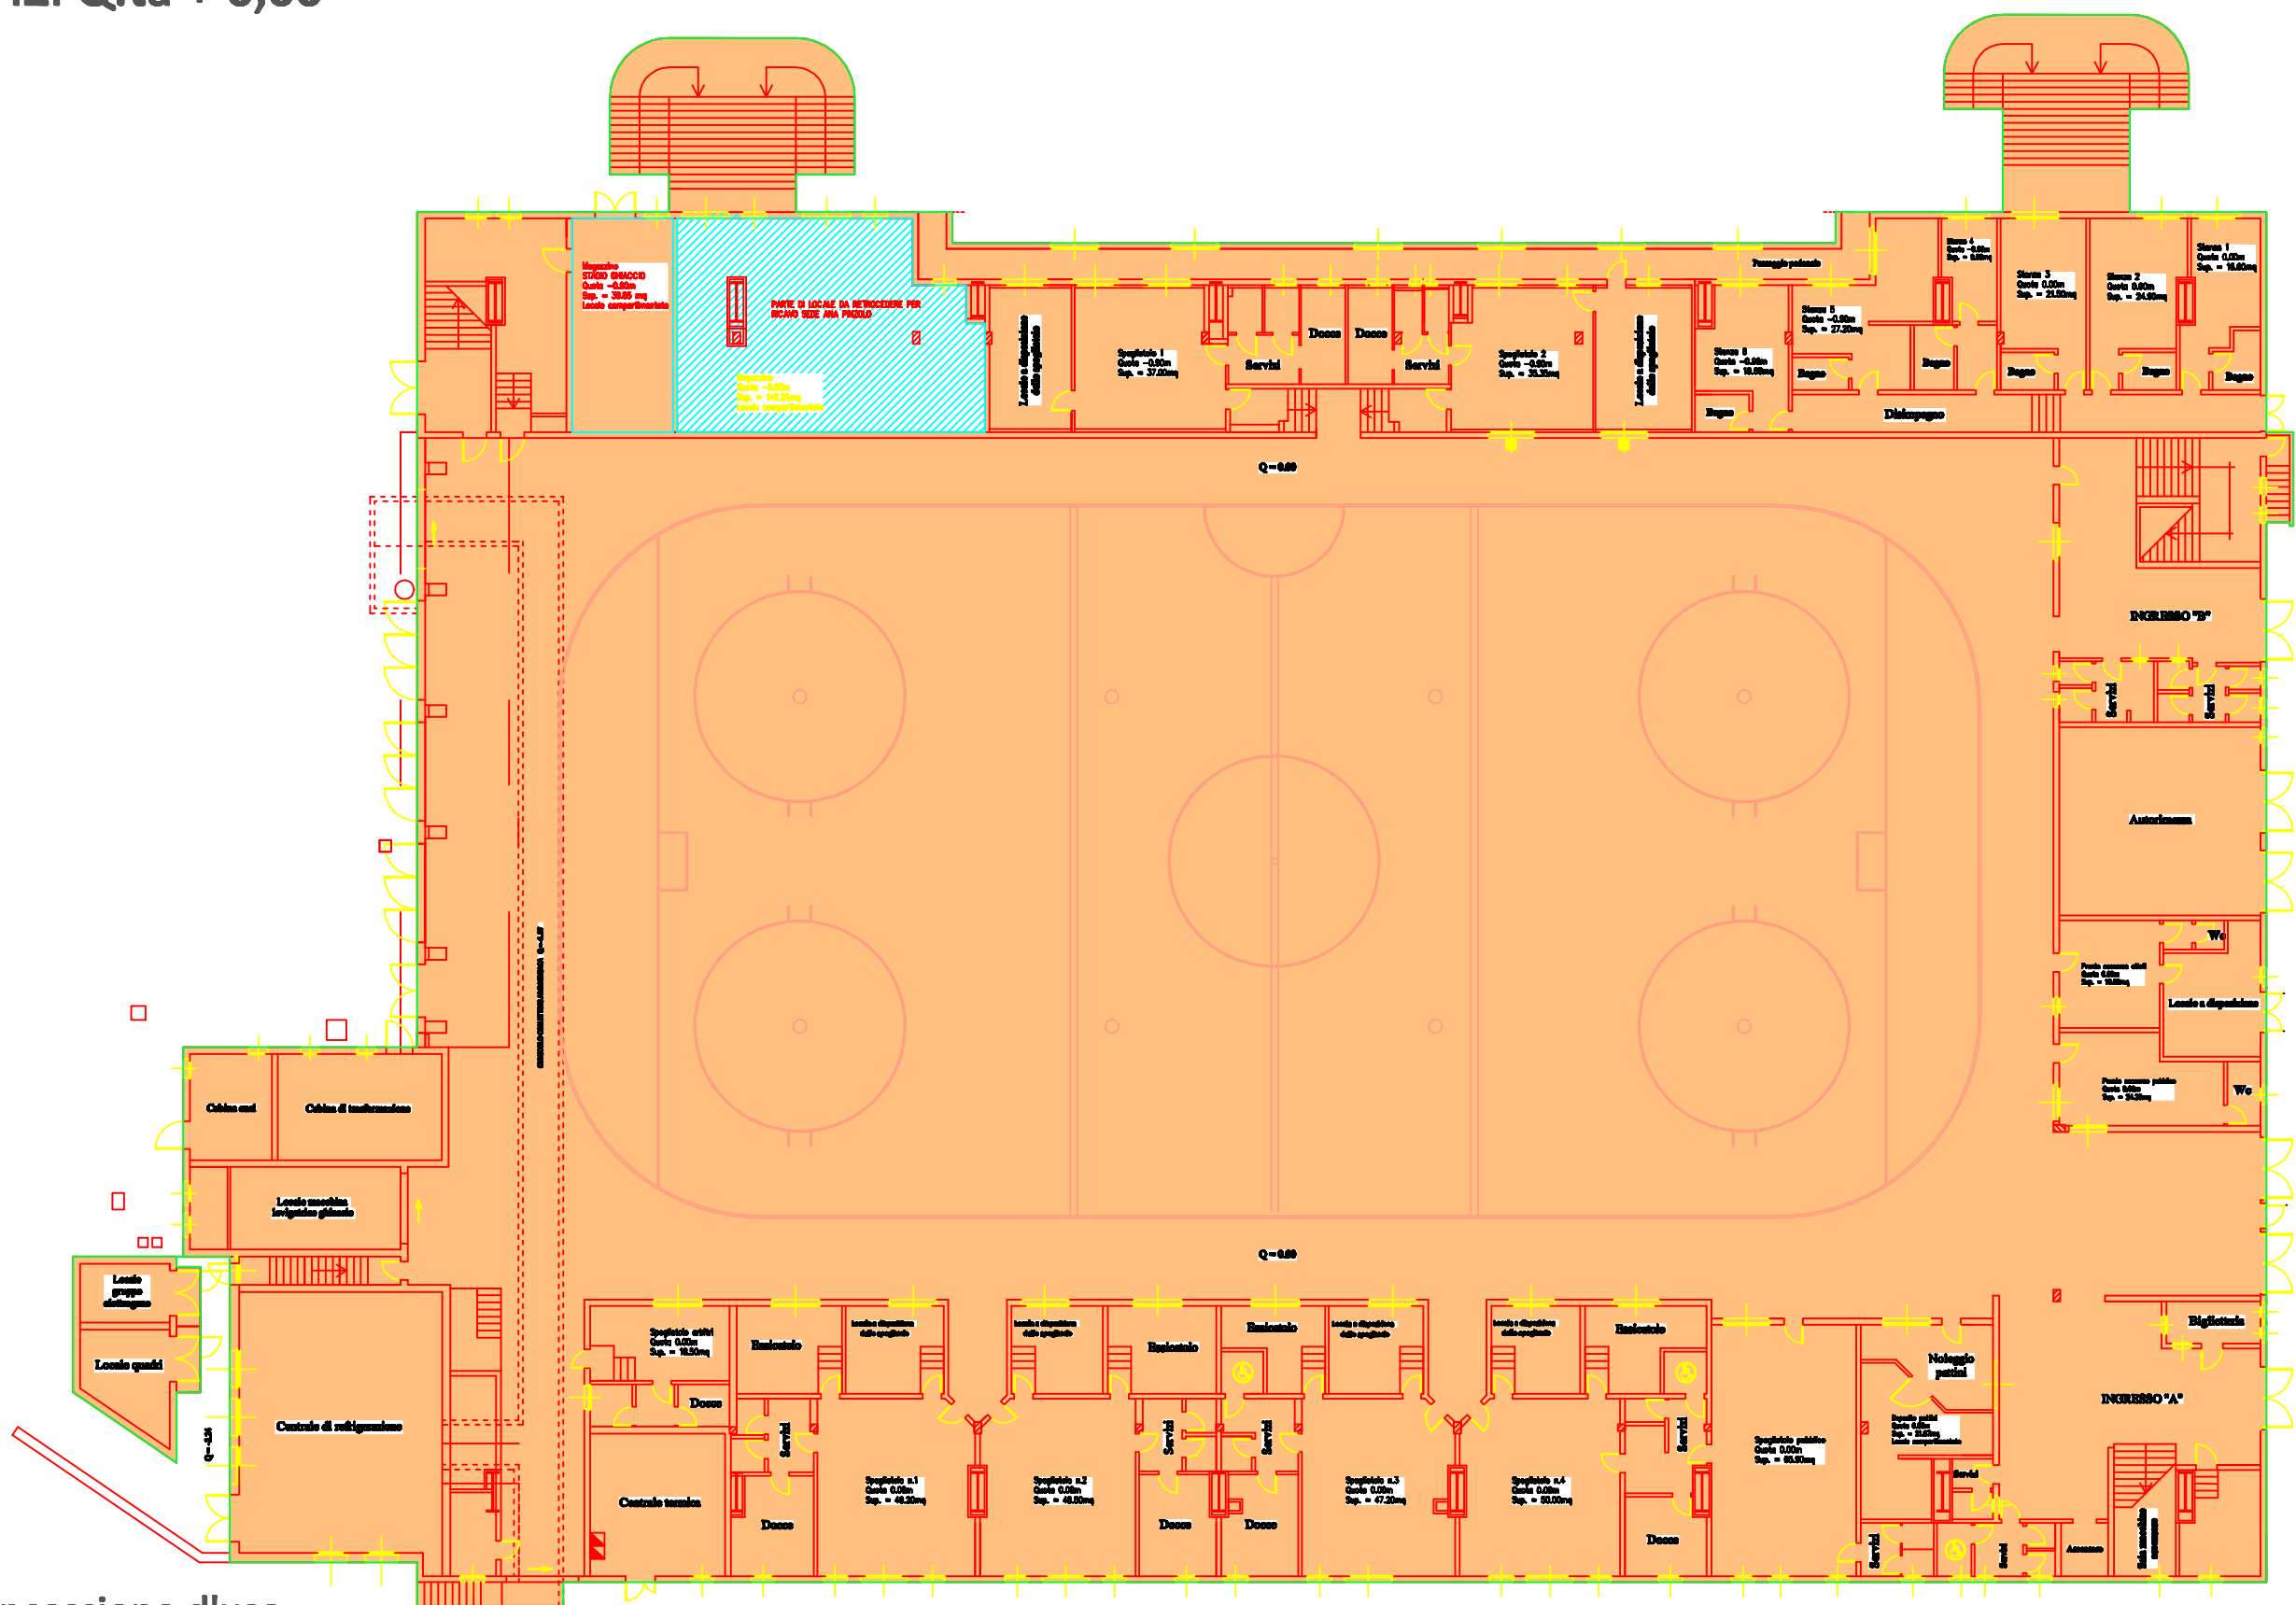

LEGENDA:

-  Spazi in concessione d'uso
-  Spazi da retrocedere