



PLANIMETRIA FRANA CORNISELLO 1:200

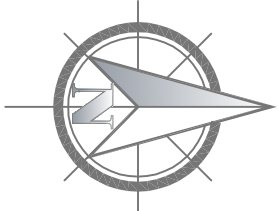

COMUNE DI PINZOLO

PROVINCIA DI TRENTO

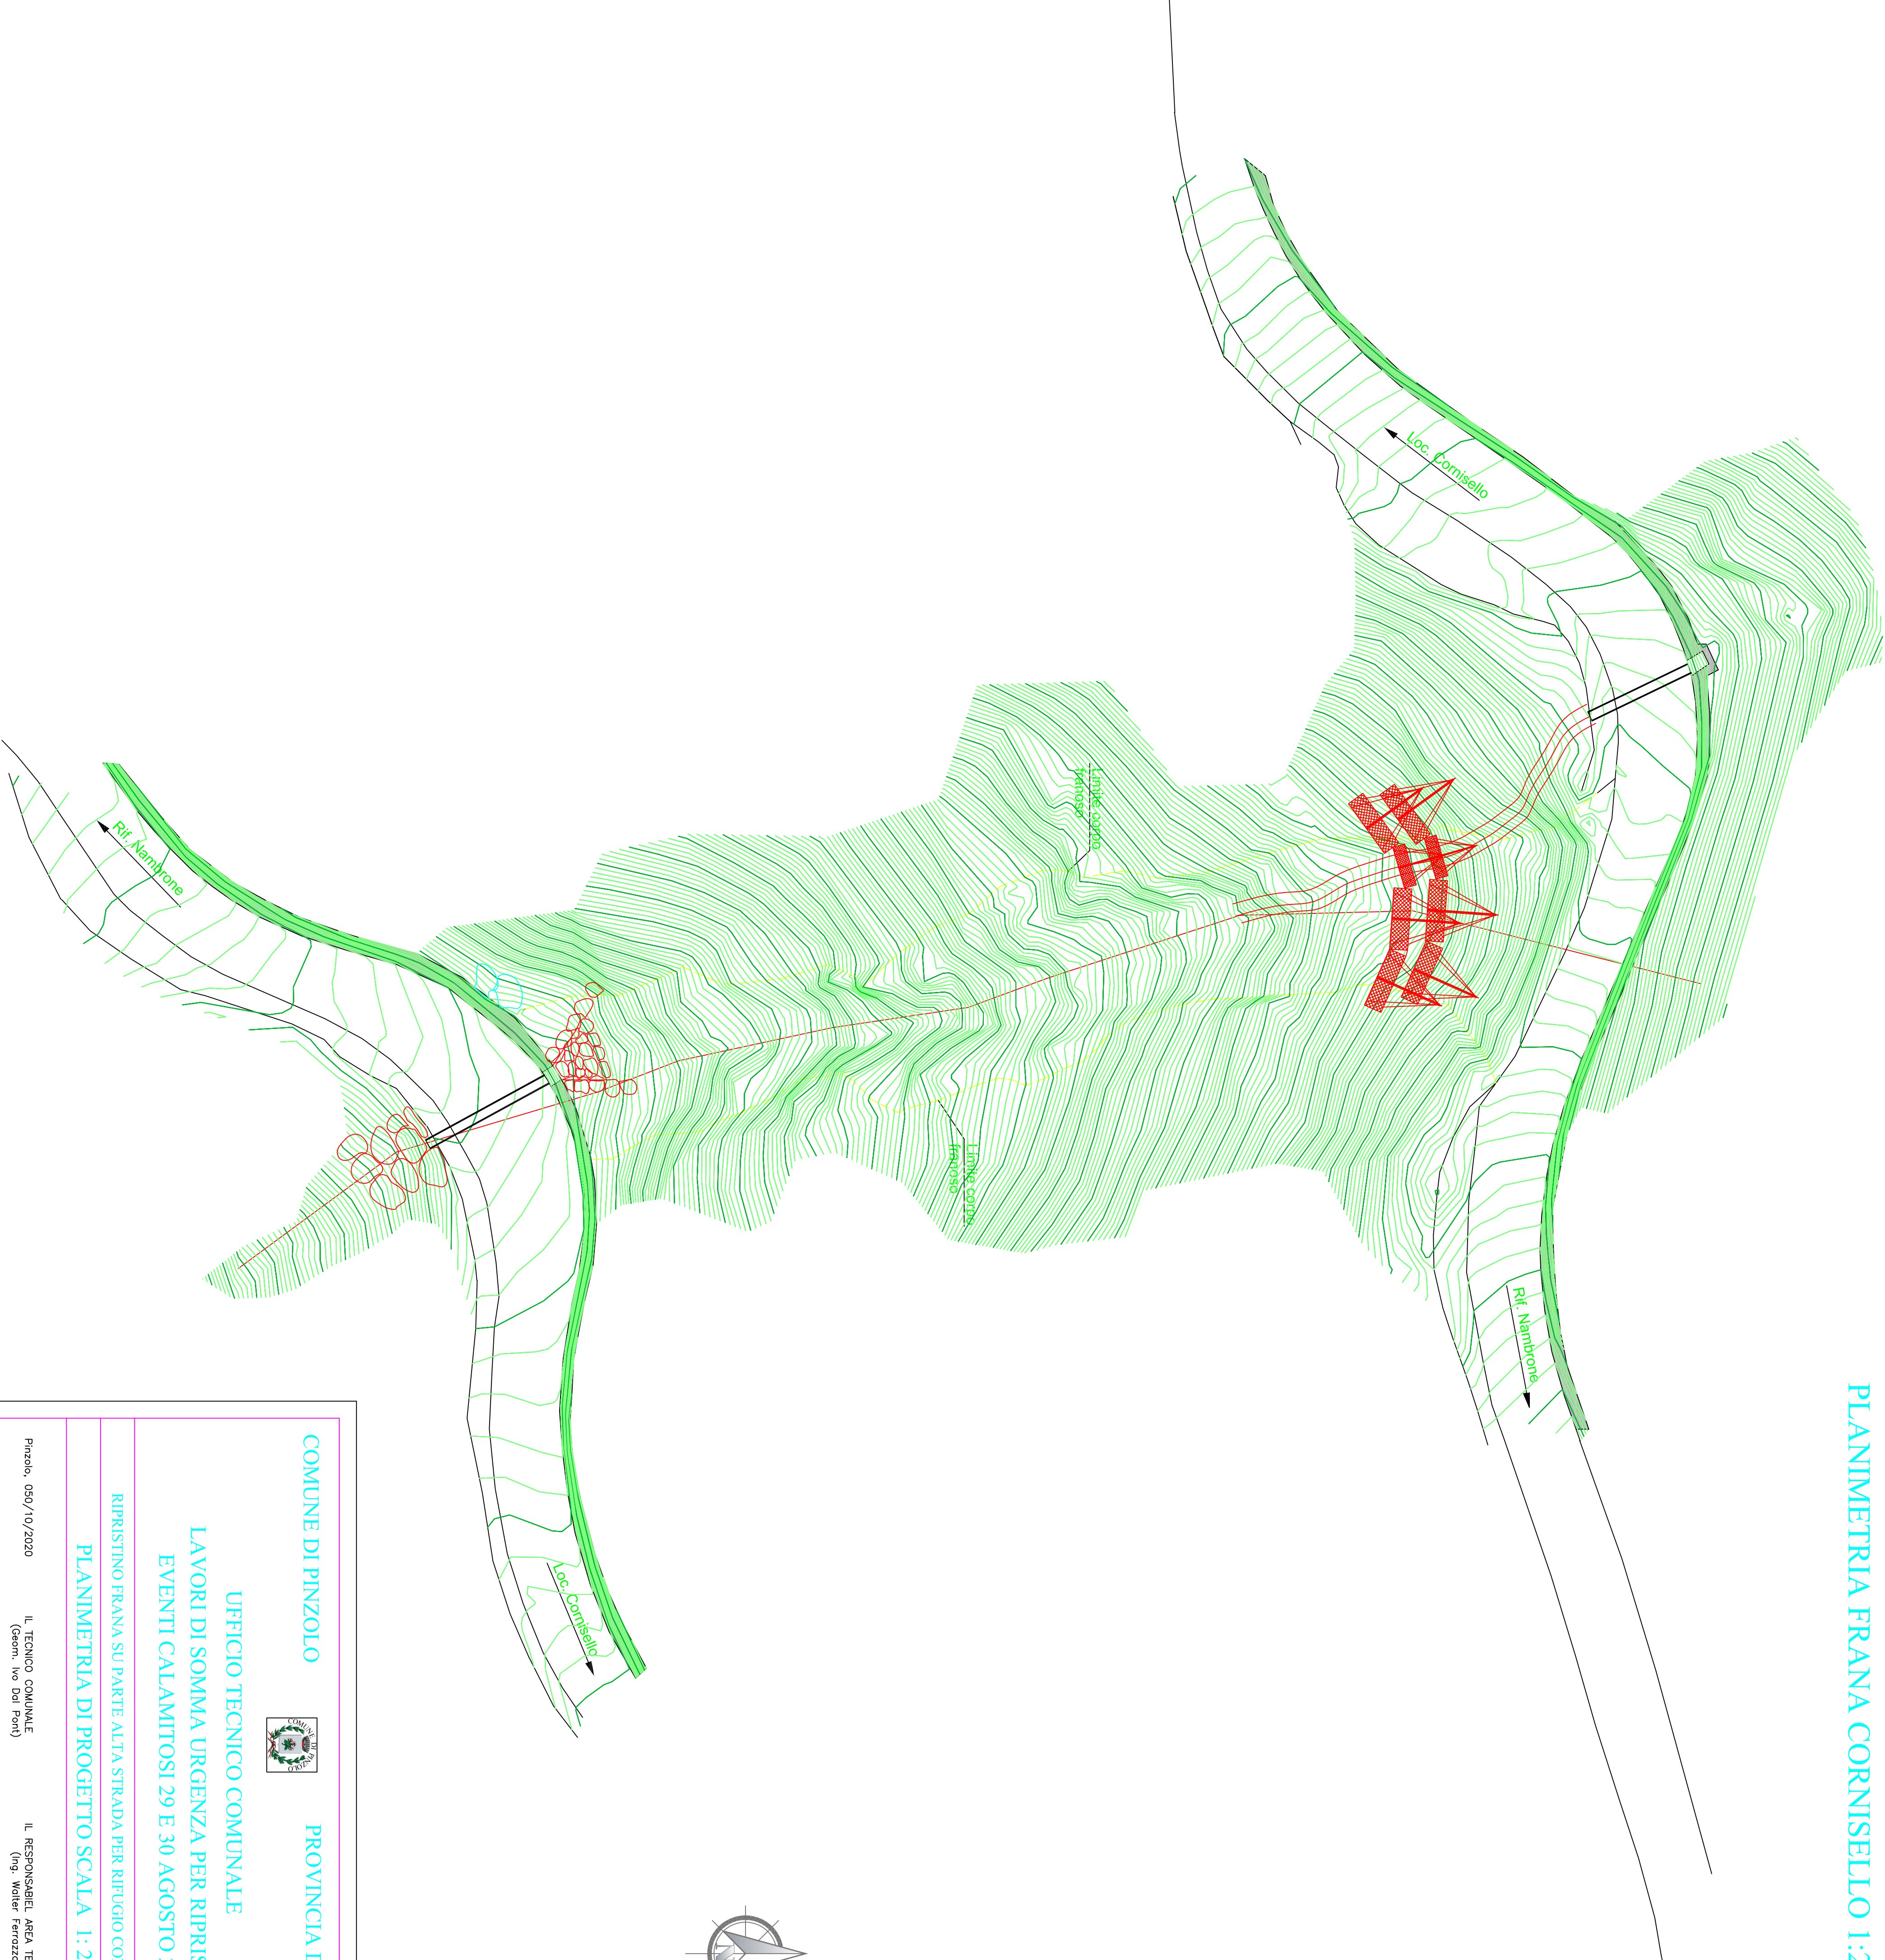

UFFICIO TECNICO COMUNALE

LAVORI DI SOMMA URGENZA PER RIPRISTINO

EVENTI CALAMITOSI 29 E 30 AGOSTO 2020

RIPRISTINO FRANA SU PARTE ALTA STRADA PER RIFUGIO CORNISELLO

PLANIMETRIA DI PROGETTO SCALA 1: 200

Pinzolo, 05/07/2020

IL TECNICO COMUNALE
(Geom. Ivano Del Ponte)

IL RESPONSABILE AREA TECNICA
(Ing. Walter Farrozzo)

TAV.
2