


SEZIONI FRANA CORNISELLO 1:200

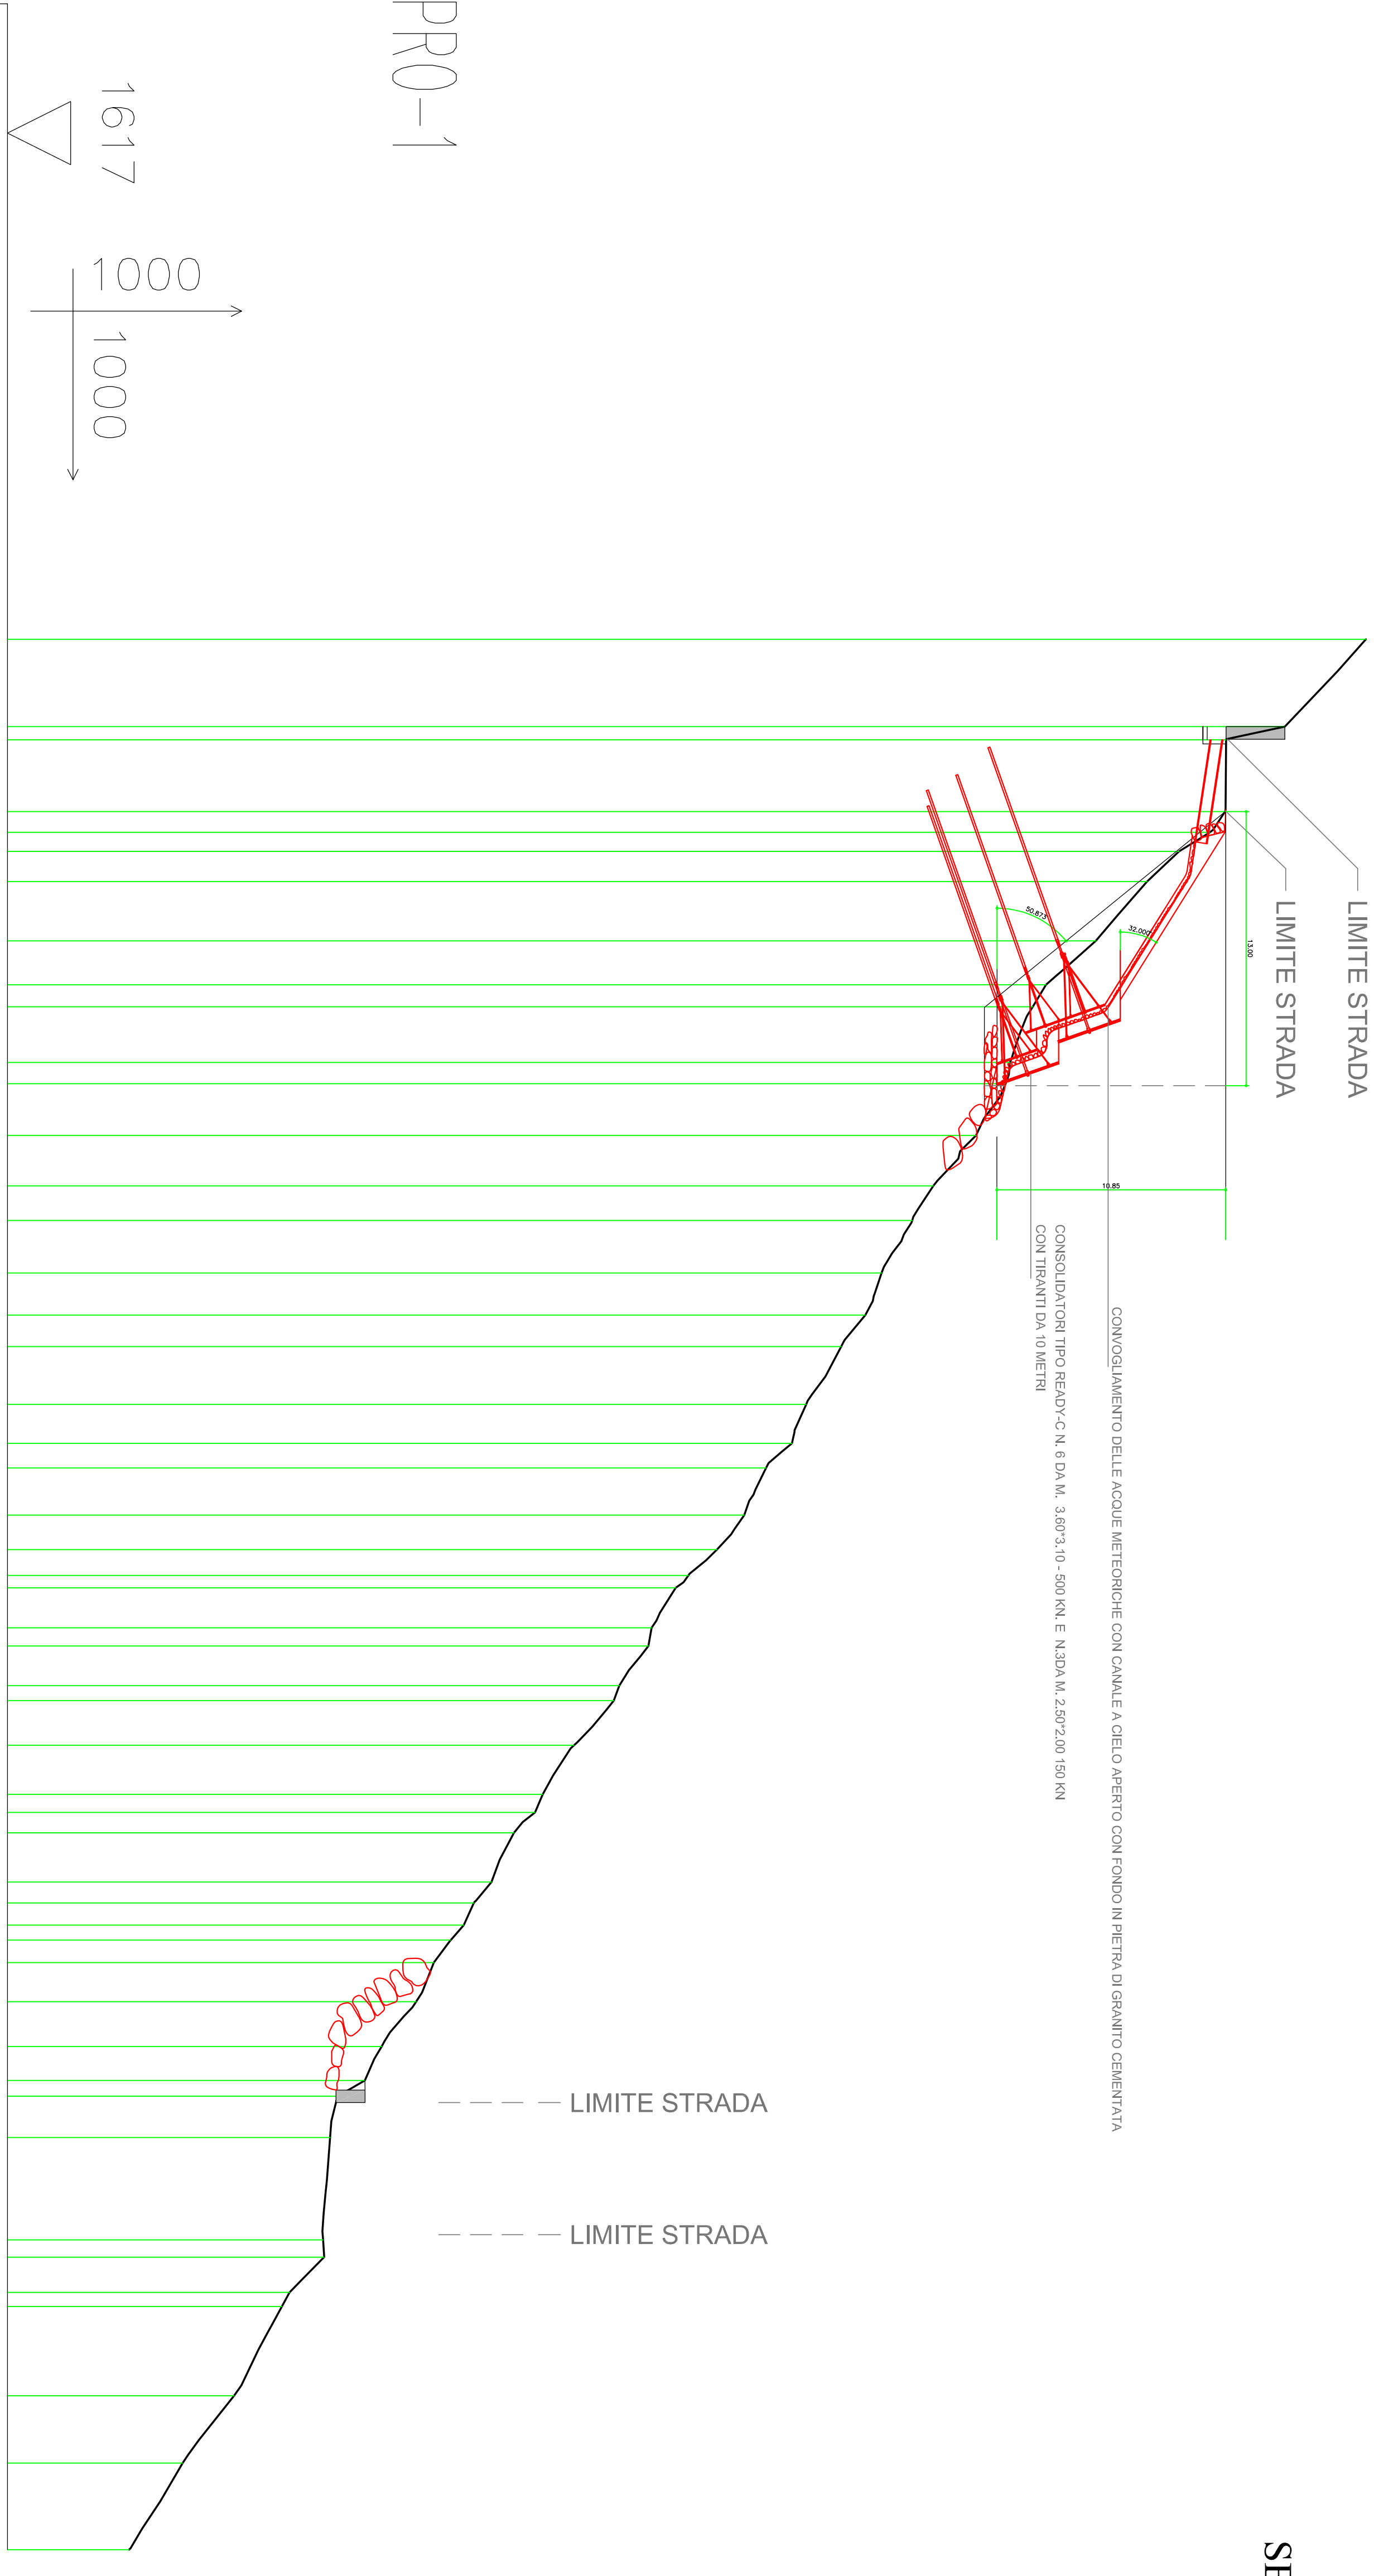

Picchetti			1234567891011121314151617181920212223242526272830313233343536373839404243444547484950		
Nomi punti					
Parziali					
Progressive					
Quote					
1681.43			0.00		
1677.58			4.15		
1674.80			4.77		
1674.75			8.17		
1674.03			9.15		
1671.04			11.49		
1668.61			14.30		
1666.25			16.39		
1665.63			17.43		
1664.54			20.07		
1664.34			21.08		
1662.94			23.53		
1660.91			25.92		
1659.91			27.56		
1658.45			30.05		
1657.68			32.04		
1656.54			33.54		
1654.88			36.29		
1654.20			38.12		
1652.98			39.30		
1651.94			41.53		
1650.65			43.17		
1648.70			44.98		
1647.55			46.87		
1646.02			49.62		
1643.87			52.45		
1642.39			54.78		
1641.02			56.60		
1639.95			58.93		
1638.64			60.97		
1637.22			62.75		
1636.38			64.61		
1634.74			66.73		
1632.65			69.08		
1632.30			71.05		
1631.97			75.90		
1632.01			76.72		
1630.02			79.06		
1627.75			83.29		
1625.31			86.48		
1622.77			90.59		

COMUNE DI PINZOLO



PROVINCIA DI TRENTO

UFFICIO TECNICO COMUNALE

LAVORI DI SOMMA URGENZA PER RIPRISTINO

EVENTI CALAMITOSI DEL 29 E 30 AGOSTO 2020

RIPRISTINO FRANA SU PARTE ALTA STRADA PER RIFUGIO CONSELLO

SEZIONE DI PROGETTO SCALA 1:200

Pinzolo 05/10/2020

Il TECNICO COMUNALE
(Geom. Ivo Dal Pont)

Il RESPONSABILE AREA TECNICA
(Ing. Walter Ferretto)

TAV.

3