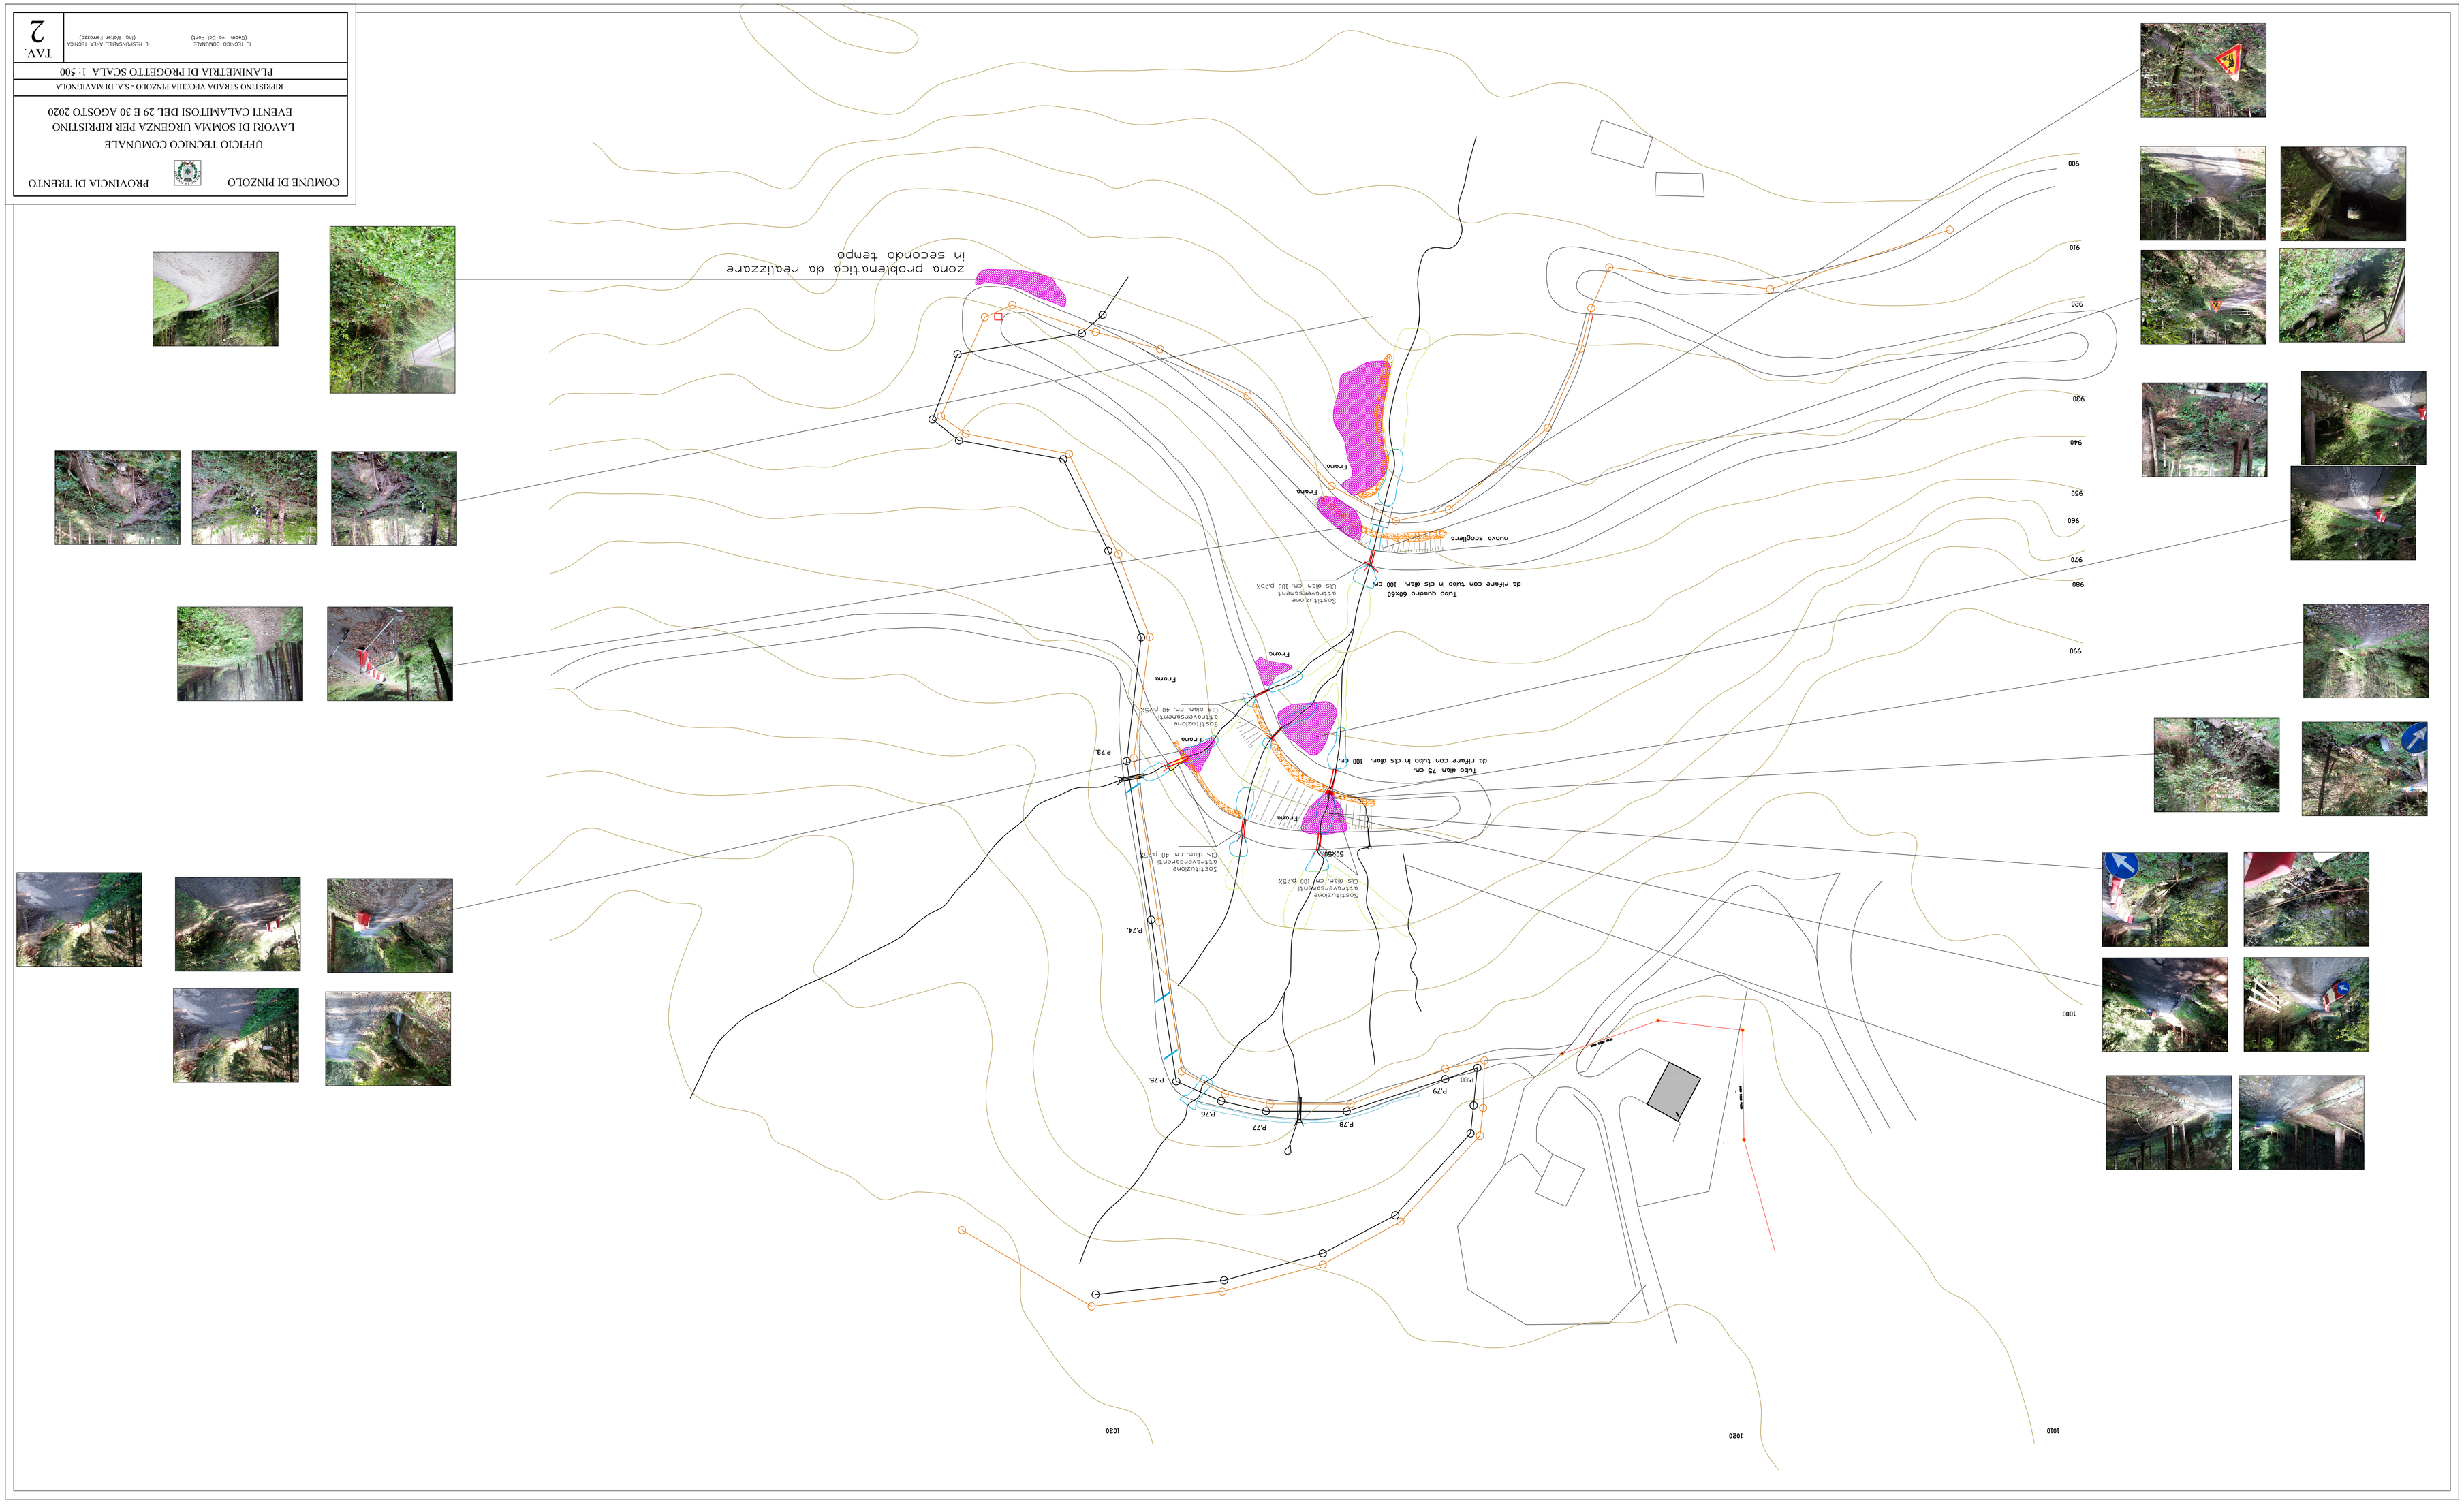

COMUNE DI PINZOLO — PROVINCIA DI TRENTO

UFFICIO TECNICO COMUNALE

LAVORI DI SOMMA URGENZA PER RIPRISTINO
EVENTI CALAMITOSI DEL 29 E 30 AGOSTO 2020

RIPRISTINO STRADA VECCHIA PINZOLO - S.A. DI MAVIGNOLA

PLANIMETRIA DI PROGETTO SCALA 1: 500

IL TECNICO COMUNALE
(Geom. Ivo Del Pinto)

IL RESPONSABILE AREA TECNICA
(Ing. Walter Ferrazza)

TAV.
2