



PLANIMETRIA STATO DI FATTO - TRATTO DI MONTE - scala 1:500

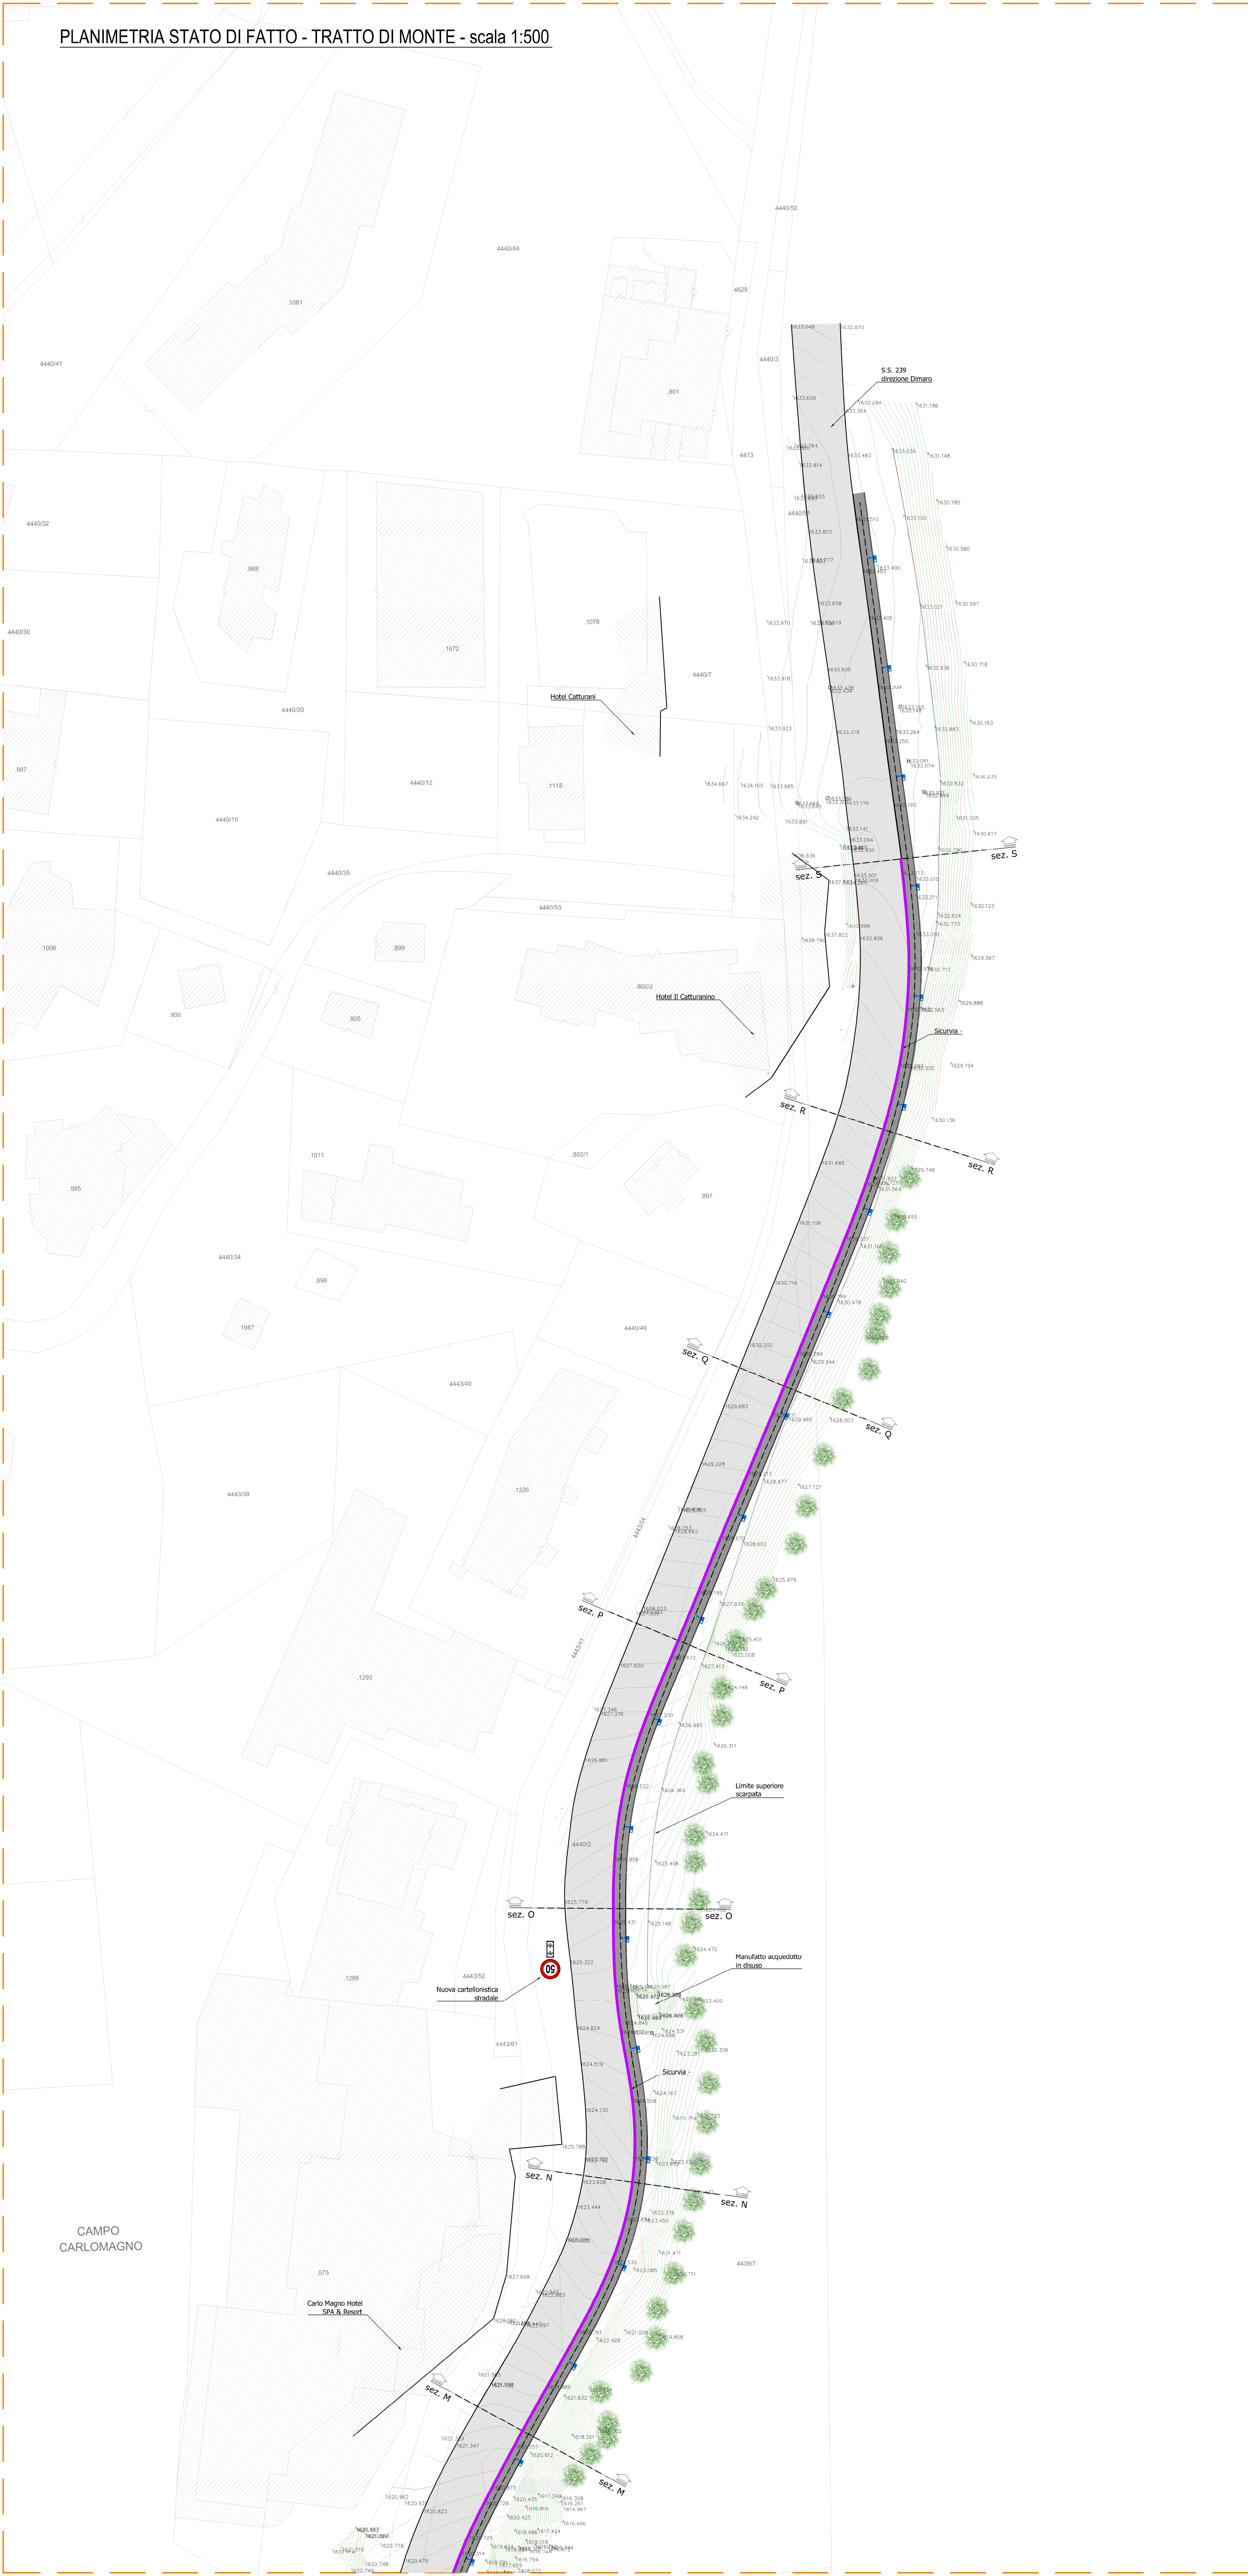

PLANIMETRIA GENERALE - scala 1:2.000

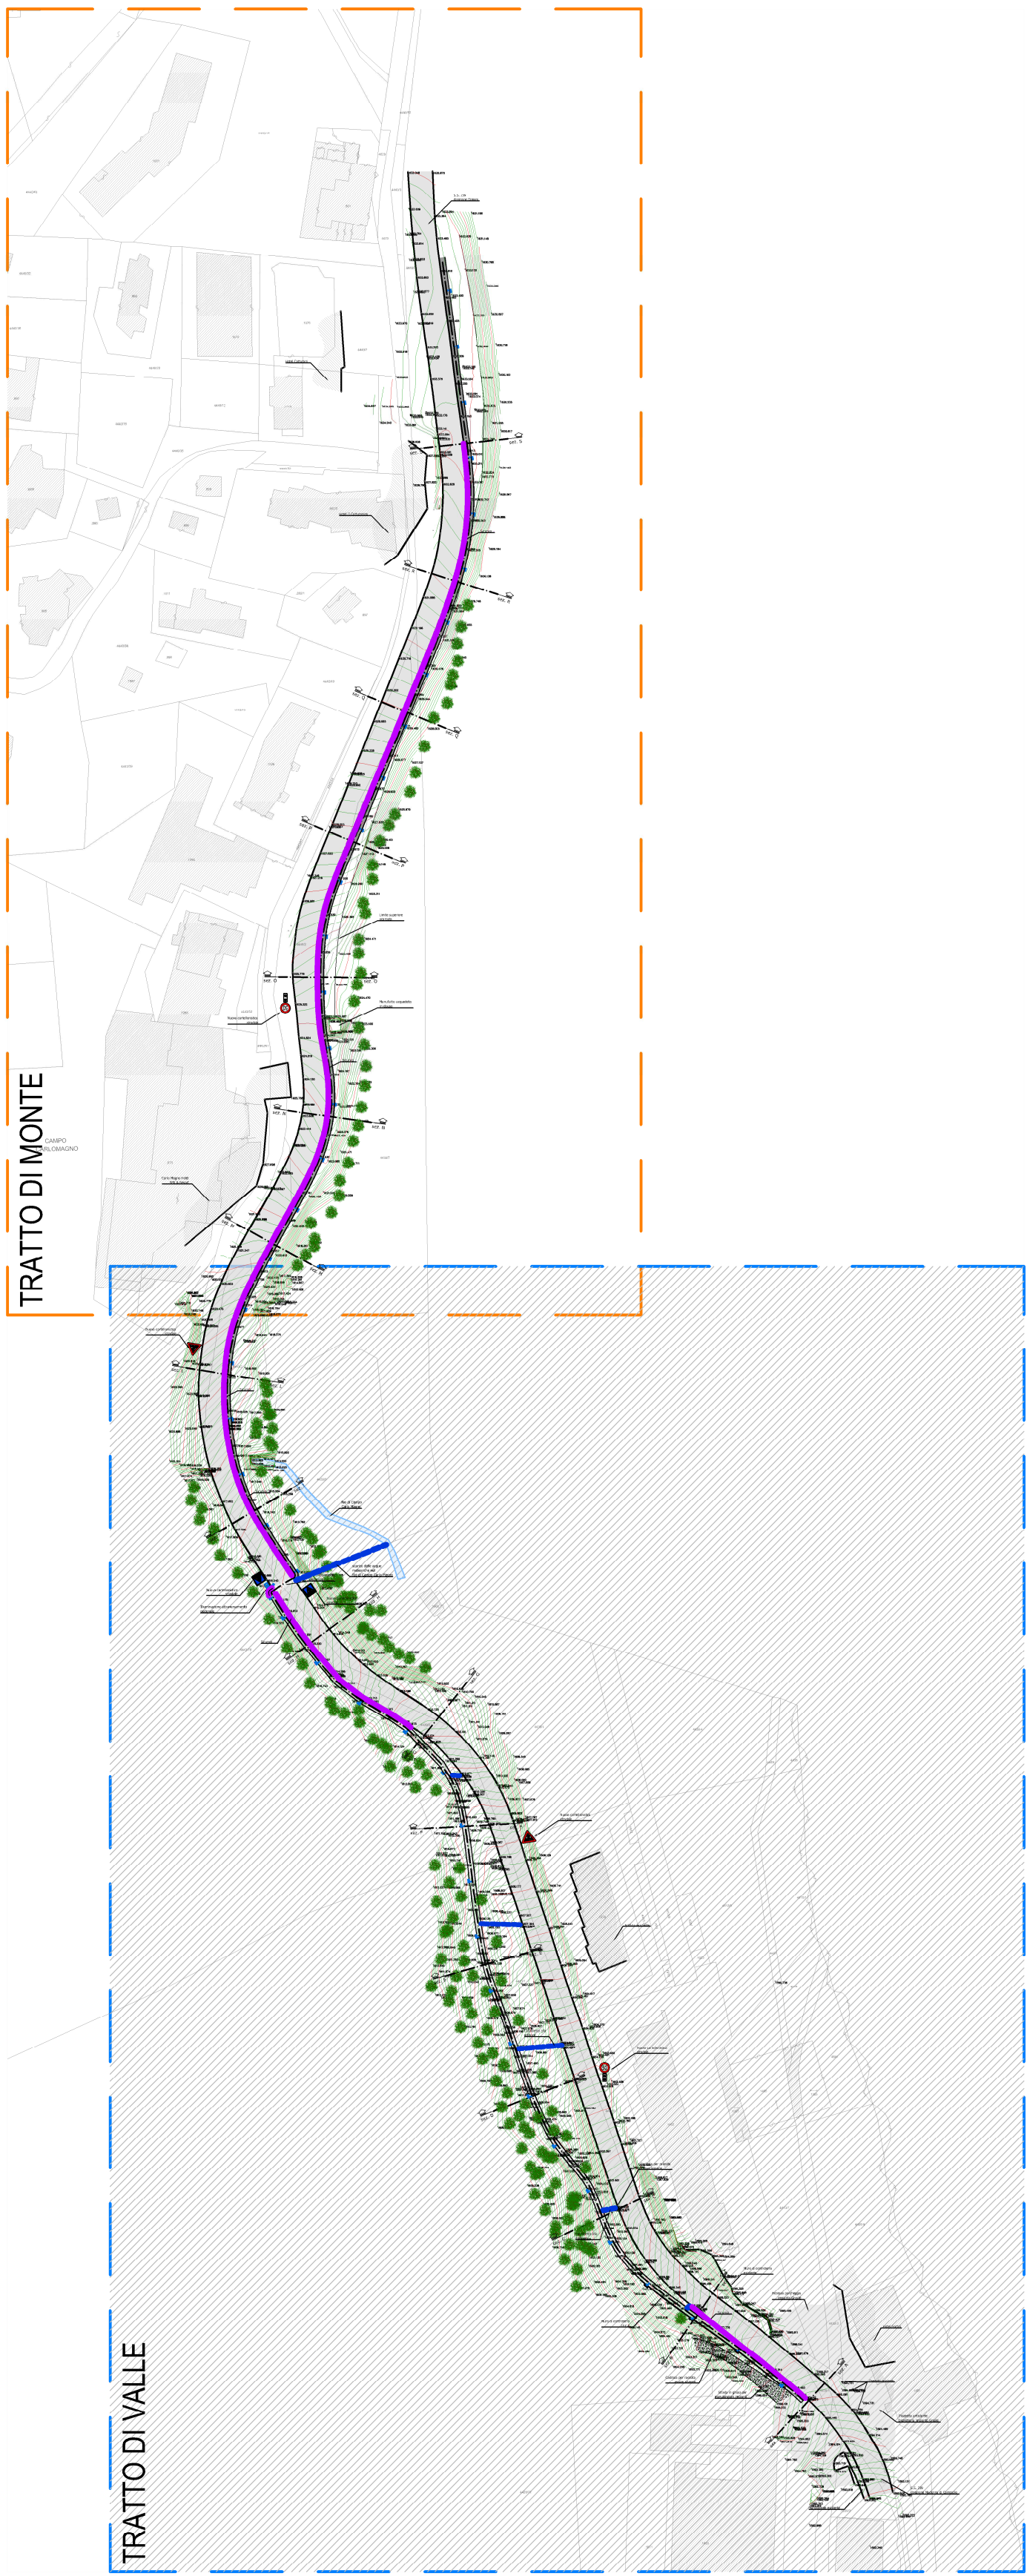

3B

ORDINE DEGLI INGEGNERI
DELLA PROVINCIA DI TRENTO
Dott. Ing. FABIO BINELLI
Iscrizione Albo N. 1900

Studio Tecnico
dott. ing. Fabio Binelli

e-mail: fabio.binelli@studiodibinelli.it
Sede: via S. Vigilio, 32 - 38086 Pinzolo (TN)
Uffici: via Roma, 19 - 38079 Tione di Trento (TN)
Tel: 0465/324180 - Fax: 0465/329588
C.F.: BNL FBA 71B12 L174V
P. IVA: 01681860225

COMUNE DI PINZOLO

PROVINCIA DI TRENTO

PROGETTO PRELIMINARE

PER LA REALIZZAZIONE DI UN MARCIAPIEDE DI
COLLEGAMENTO TRA LA LOCALITA' CAMPO CARLO MAGNO E
LA LOCALITA' FORTINI A MADONNA DI CAMPIGLIO

DATA: aprile 2018

AGG.

AGG.

FILE

PROT. 18-F001

ELABORATI ARCHITETTONICI

PLANIMETRIA TRATTO DI MONTE
STATO DI PROGETTO

1 : 2.000 - 500